


gmina Goszczanów  
Obręb: Wilczków dz. 394

POWIATOWY OŚRODEK DOKUMENTACJI  
GEODEZYJNO-KARTOGRAFICZNEJ  
98-200 Sieradz, ul. Warneńczyka 1  
tel. 43 827 15 10, 43 822 57 71  
NIP 8272280026, Regon 14146443

# MAPA DO CELÓW OPINIODAWCZYCH 1:500

(KOPIA MAPY SYT.-WYS.)

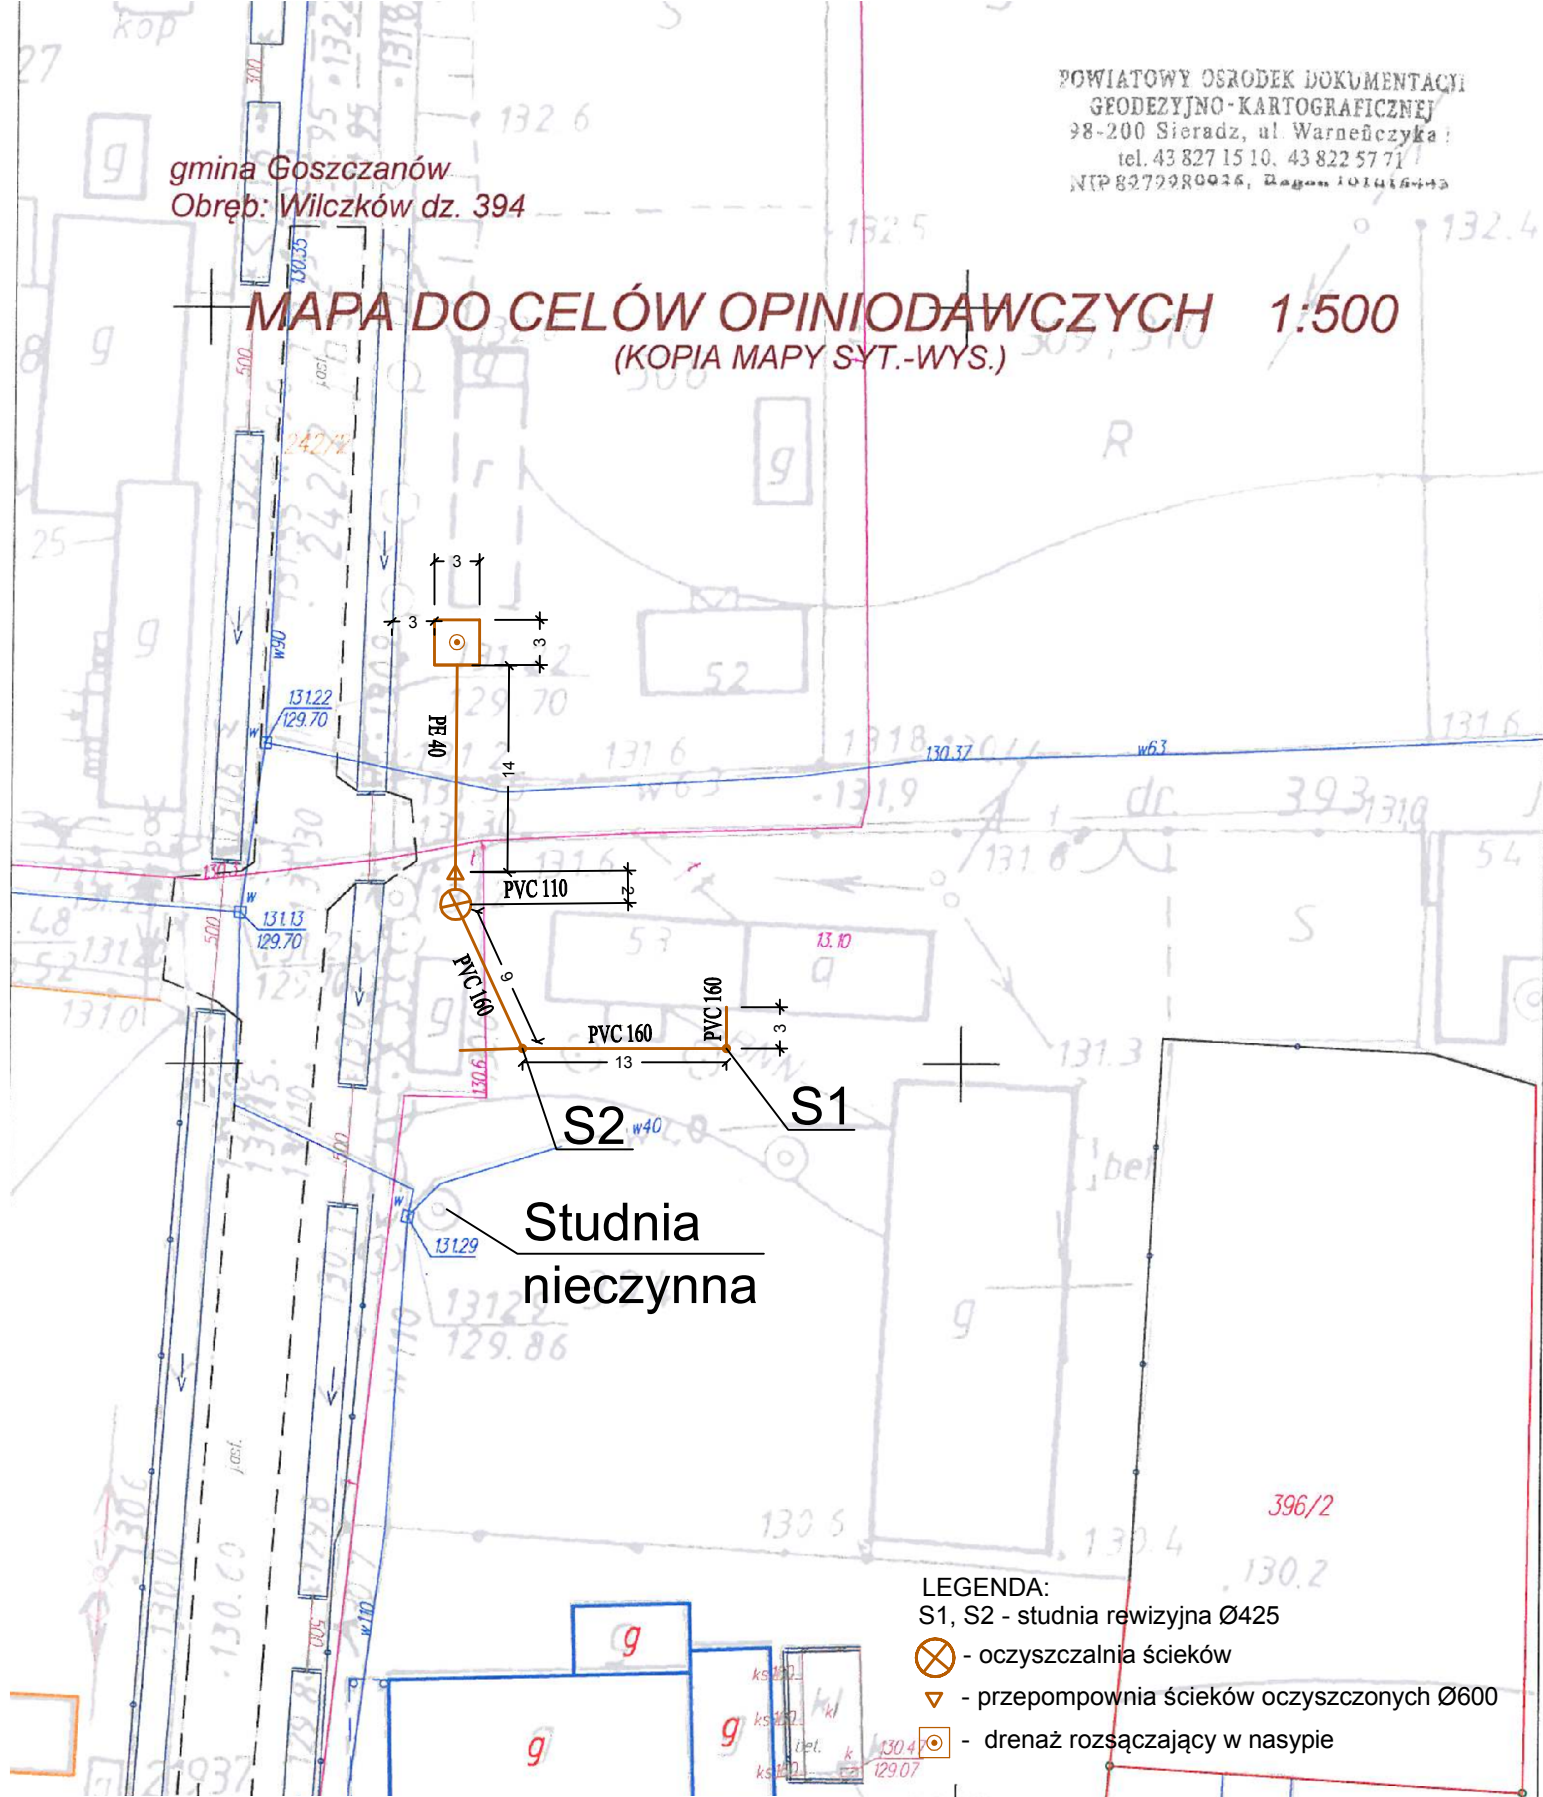


## LEGENDA:

S1, S2 - studnia rewizyjna Ø425

⊗ - oczyszczalnia ścieków

▽ - przepompownia ścieków oczyszczonych Ø600

⊙ - drenaż rozsączający w nasypie

	PHU "ORTUS" Janusz Fengler ul. Leśna 5a, Chojne, 98-210 Sieradz		Inwestor: Gmina Goszczanów ul. Kaliska 19 98-215 Goszczanów	
	Imię i nazwisko		Data	Podpis
Projektował:	mgr inż. J. Fengler upr.324/82/87		02.2014	
Opracował:	mgr inż. P. Zagalski		02.2014	
Skala: 1: 500	Przedmiot opracowania: Budowa przydomowych oczyszczalni ścieków gm. Goszczanów			
Nr rys. 1	Tytuł rysunku: Projekt zagospodarowania terenu			

STAROSTA POWIATU SIERADZKIEGO  
Powiatowy Ośrodek Dokumentacji  
Geodezyjno - Kartograficznej  
Poświadczam zgodność niniejszej mapy  
z oryginałem przyjętym do państwowego  
zasobu geodezyjnego i kartograficznego  
od dnia 15.07.2005 roku mapa numeryczna na podstawie  
map syt.-wys.z późniejszymi zmianami.

Niniejsza mapa nie może służyć do celów  
projektowych

Sieradz 2014-02-04  
(miejscowość i data)

Dariusz Śmichura  
(Kierownik/  
(imię i nazwisko, podpis,  
stanowisko służbowe  
osoby upoważnionej)