


gmina Goszczanów
Obręb: Wilczków dz. 202

POWIATOWY OŚRODEK DOKUMENTACJI
GEODEZYJNO-KARTOGRAFICZNEJ
98-200 Sieradz, ul. Warneńczyka 1
tel. 43 827 15 10, 43 822 57 71
NIP 6272280935, Regon 101015443

MAPA DO CELÓW OPINIODAWCZYCH 1:500

(KOPIA MAPY SYT.-WYS.)

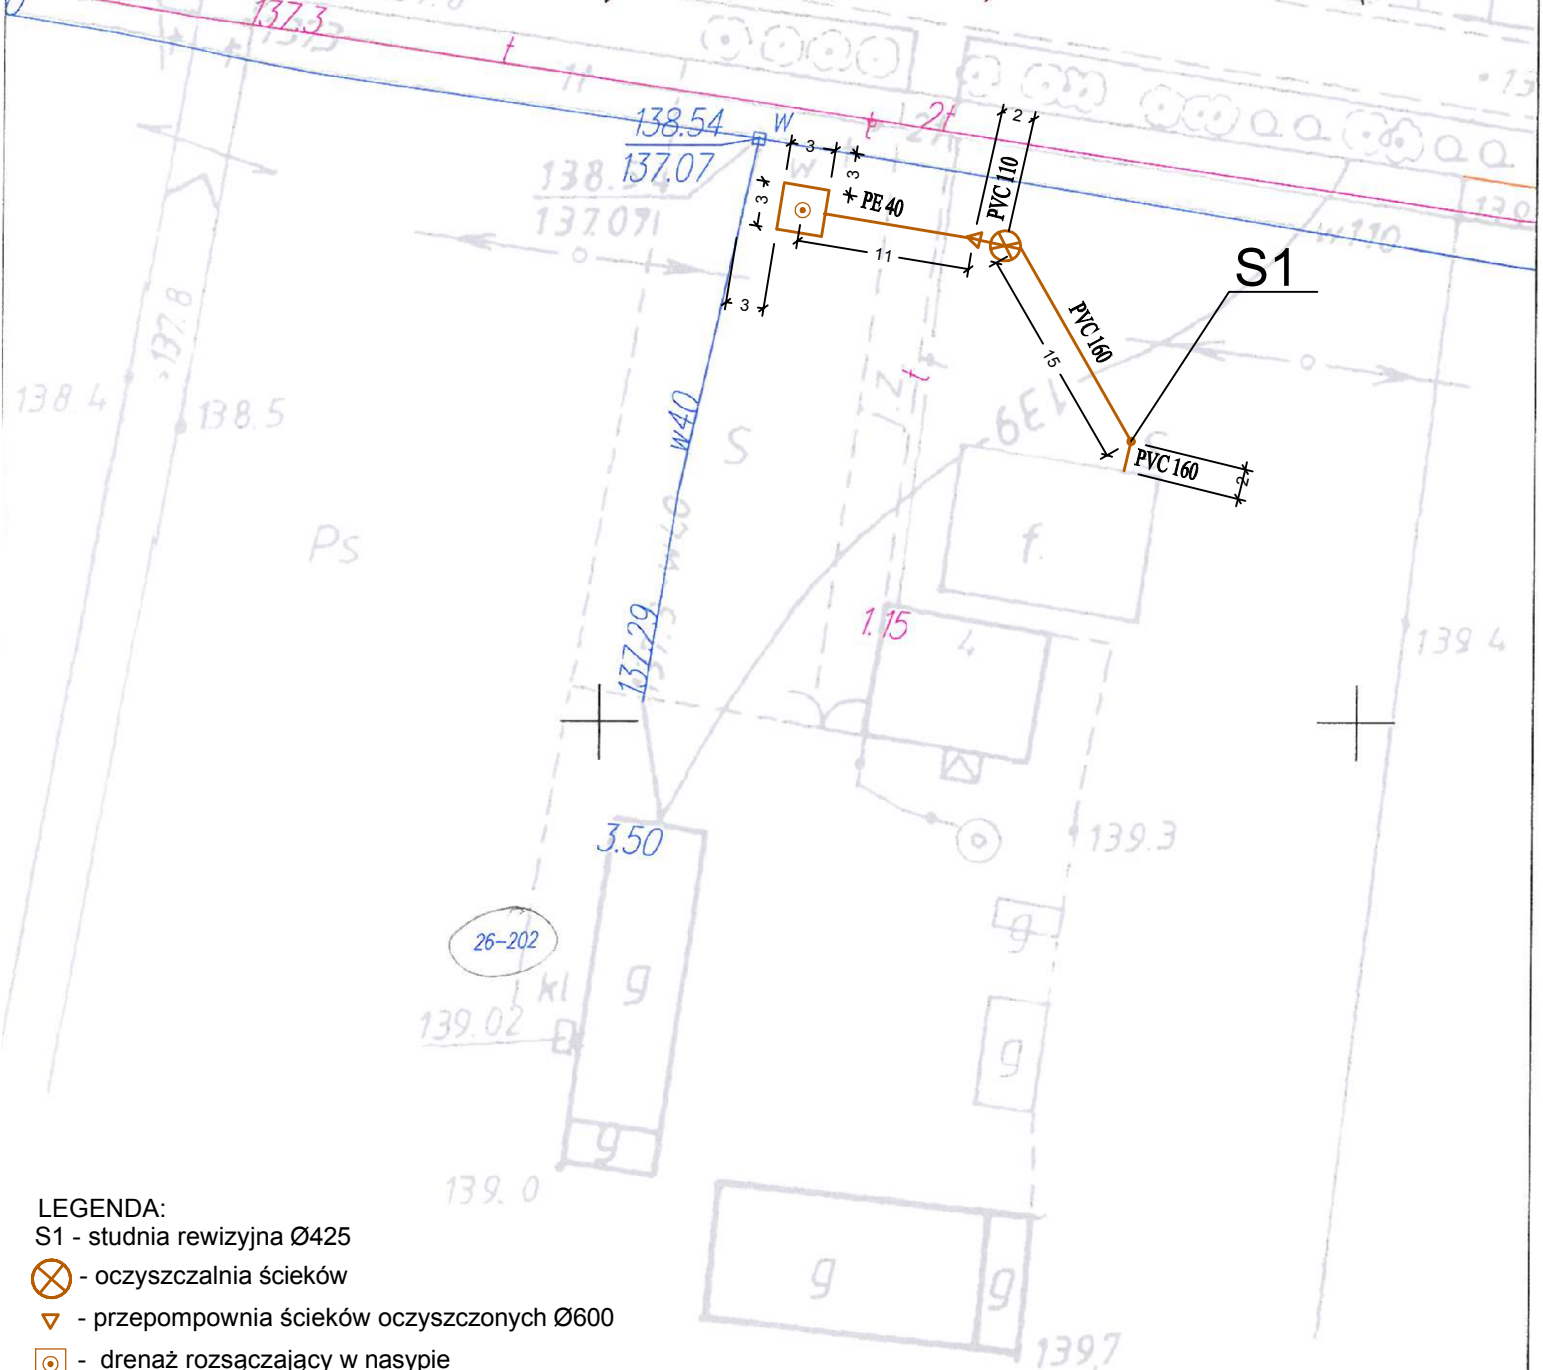


LEGENDA:

S1 - studnia rewizyjna Ø425

⊗ - oczyszczalnia ścieków

▽ - przepompownia ścieków oczyszczonych Ø600

⊙ - drenaż rozsączający w nasypie

	PHU "ORTUS" Janusz Fengler ul. Leśna 5a, Chojne, 98-210 Sieradz		Inwestor: Gmina Goszczanów ul. Kaliska 19 98-215 Goszczanów	
	Imię i nazwisko		Data	Podpis
Projektował:	mgr inż. J. Fengler upr.324/82/87		02.2014	
Opracował:	mgr inż. P. Zagalski		02.2014	
Skala: 1:500	Przedmiot opracowania: Budowa przydomowych oczyszczalni ścieków gm. Goszczanów			
Nr rys. 1	Tytuł rysunku: Projekt zagospodarowania terenu			

STAROSTA POWIATU SIERADZKIEGO

Powiatowy Ośrodek Dokumentacji

Geodezyjno - Kartograficznej

Poświadczam się zgodność niniejszej mapy z oryginałem przyjętym do państwowego zasobu geodezyjnego i kartograficznego od dnia 15.07.2005 roku mapa numeryczna na podstawie map syt.-wys.z późniejszymi zmianami.

Niniejsza mapa nie może służyć dla celów projektowych.

2 up. STAROSTY

Sieradz, 2014-02-04
(miejscowość i data)

Dariusz Śmichura
(imię i nazwisko, podpis, stanowisko służbowe)