



1386.

MAPA DO CELÓW OPINIODAWCZYCH 1:500
(KOPIA MAPY SYT-WYS.)

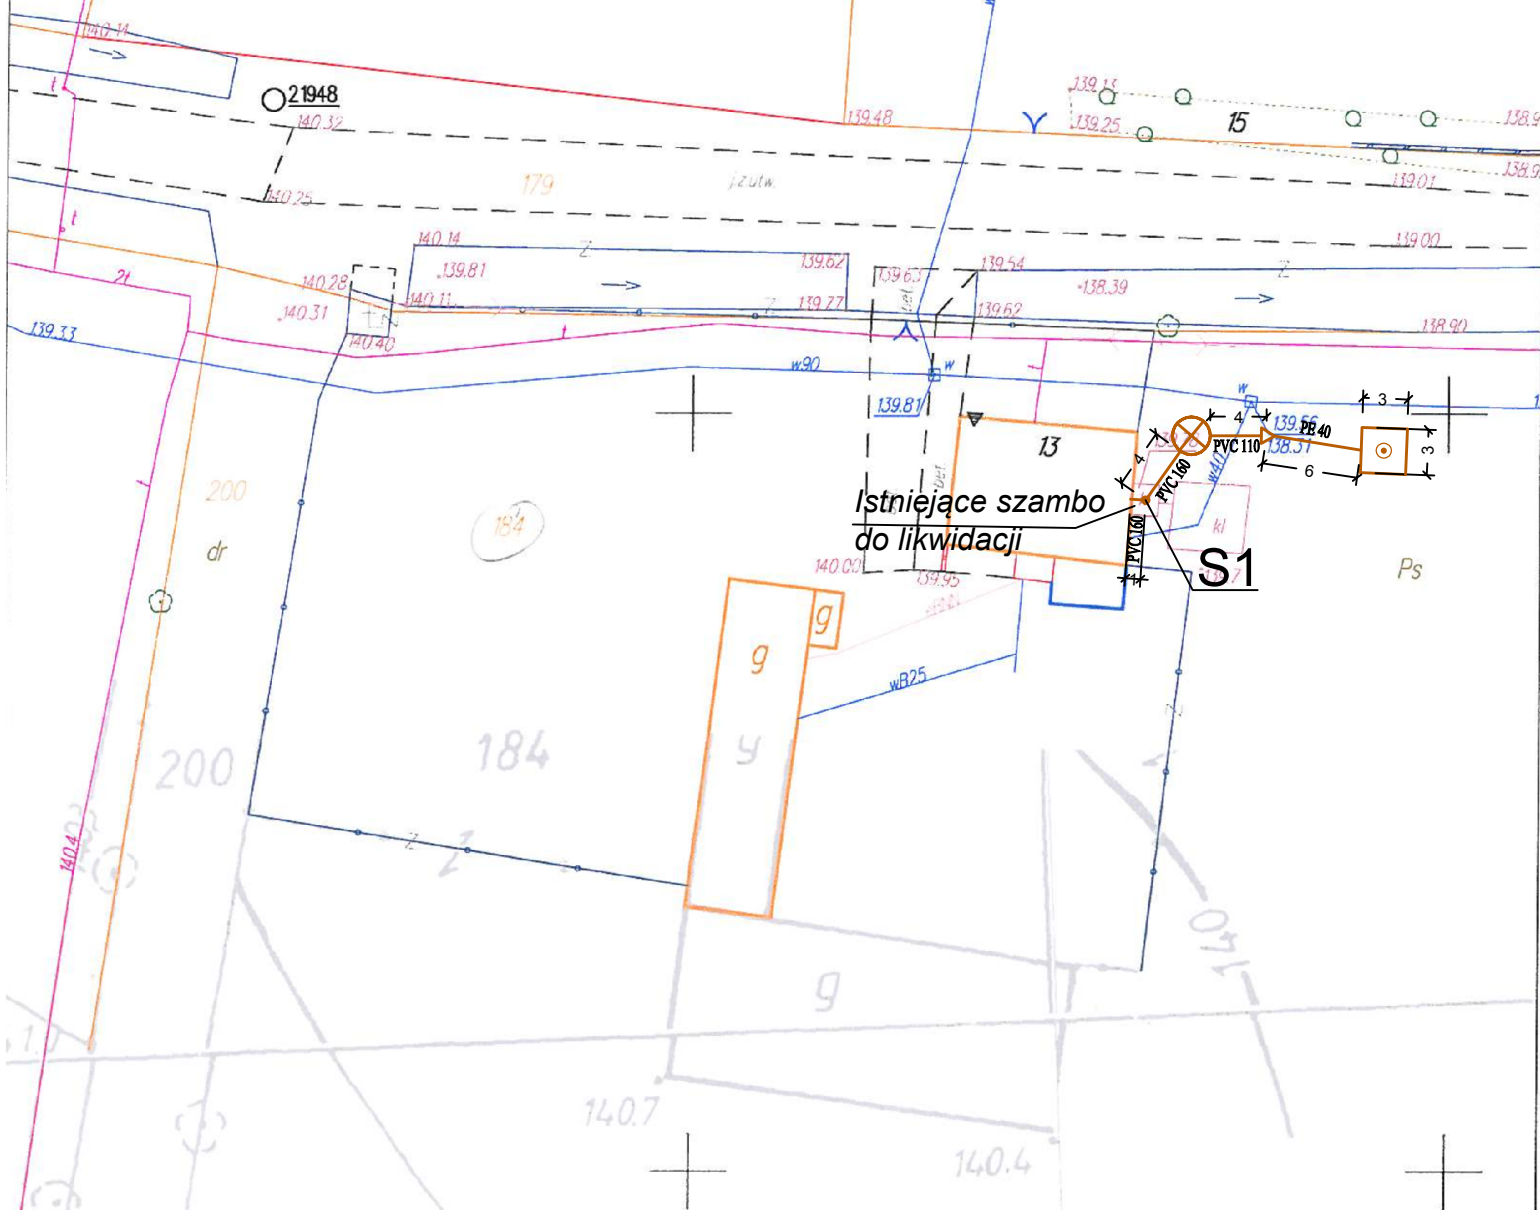

LEGENDA:

S1 - studnia rewizyjna Ø425

 - oczyszczalnia ścieków

▽ - przepompownia ścieków oczyszczonych Ø600

- - drenaż rozsączający w nasypie



PHU "ORTUS" Janusz Fengler
ul. Leśna 5a, Chojne,
98-210 Sieradz

Investor:

Gmina Goszczanów
ul. Kaliska 19
98-215 Goszczanów

	Imię i nazwisko	Data	Podpis
Projektował:	mgr inż. J. Fengler upr.324/82/87	02.2014	
Opracował:	mgr inż. P. Zagalski	02.2014	
Skala: 1:500	Przedmiot opracowania: Budowa przydomowych oczyszczalni ścieków gm. Goszczanów		
Nr rys. 1	Tytuł rysunku: Projekt zagospodarowania terenu		

STAROSTA POWIATU SIERADZKIEGO

Powiatowy Ośrodek Dokumentacji

Geodezyjno – Kartograficznej

Poświadczam zgodność niniejszej mapy z oryginałem przyjętym do państwowego zasobu geodezyjnego i kartograficznego od dnia 15.07.2005 roku mapa numeryczna na podstawie map syt.-wys.z późniejszymi zmianami.

Niniejsza mapa nie może służyć dla celów projektowych.

4 up STAROSTY

Sieradz, 2014-02-04
(miejscowość i data)

Dariusz Smichura
(imie i nazwisko, podpis
stanowisko służbowe
osoby upoważnionej)