


gmina Goszczanów
Obręb Wilczków dz. 71

MAPA DO CELÓW OPINIODAWCZYCH 1:500

(KOPIA MAPY SYT.-WYS.)

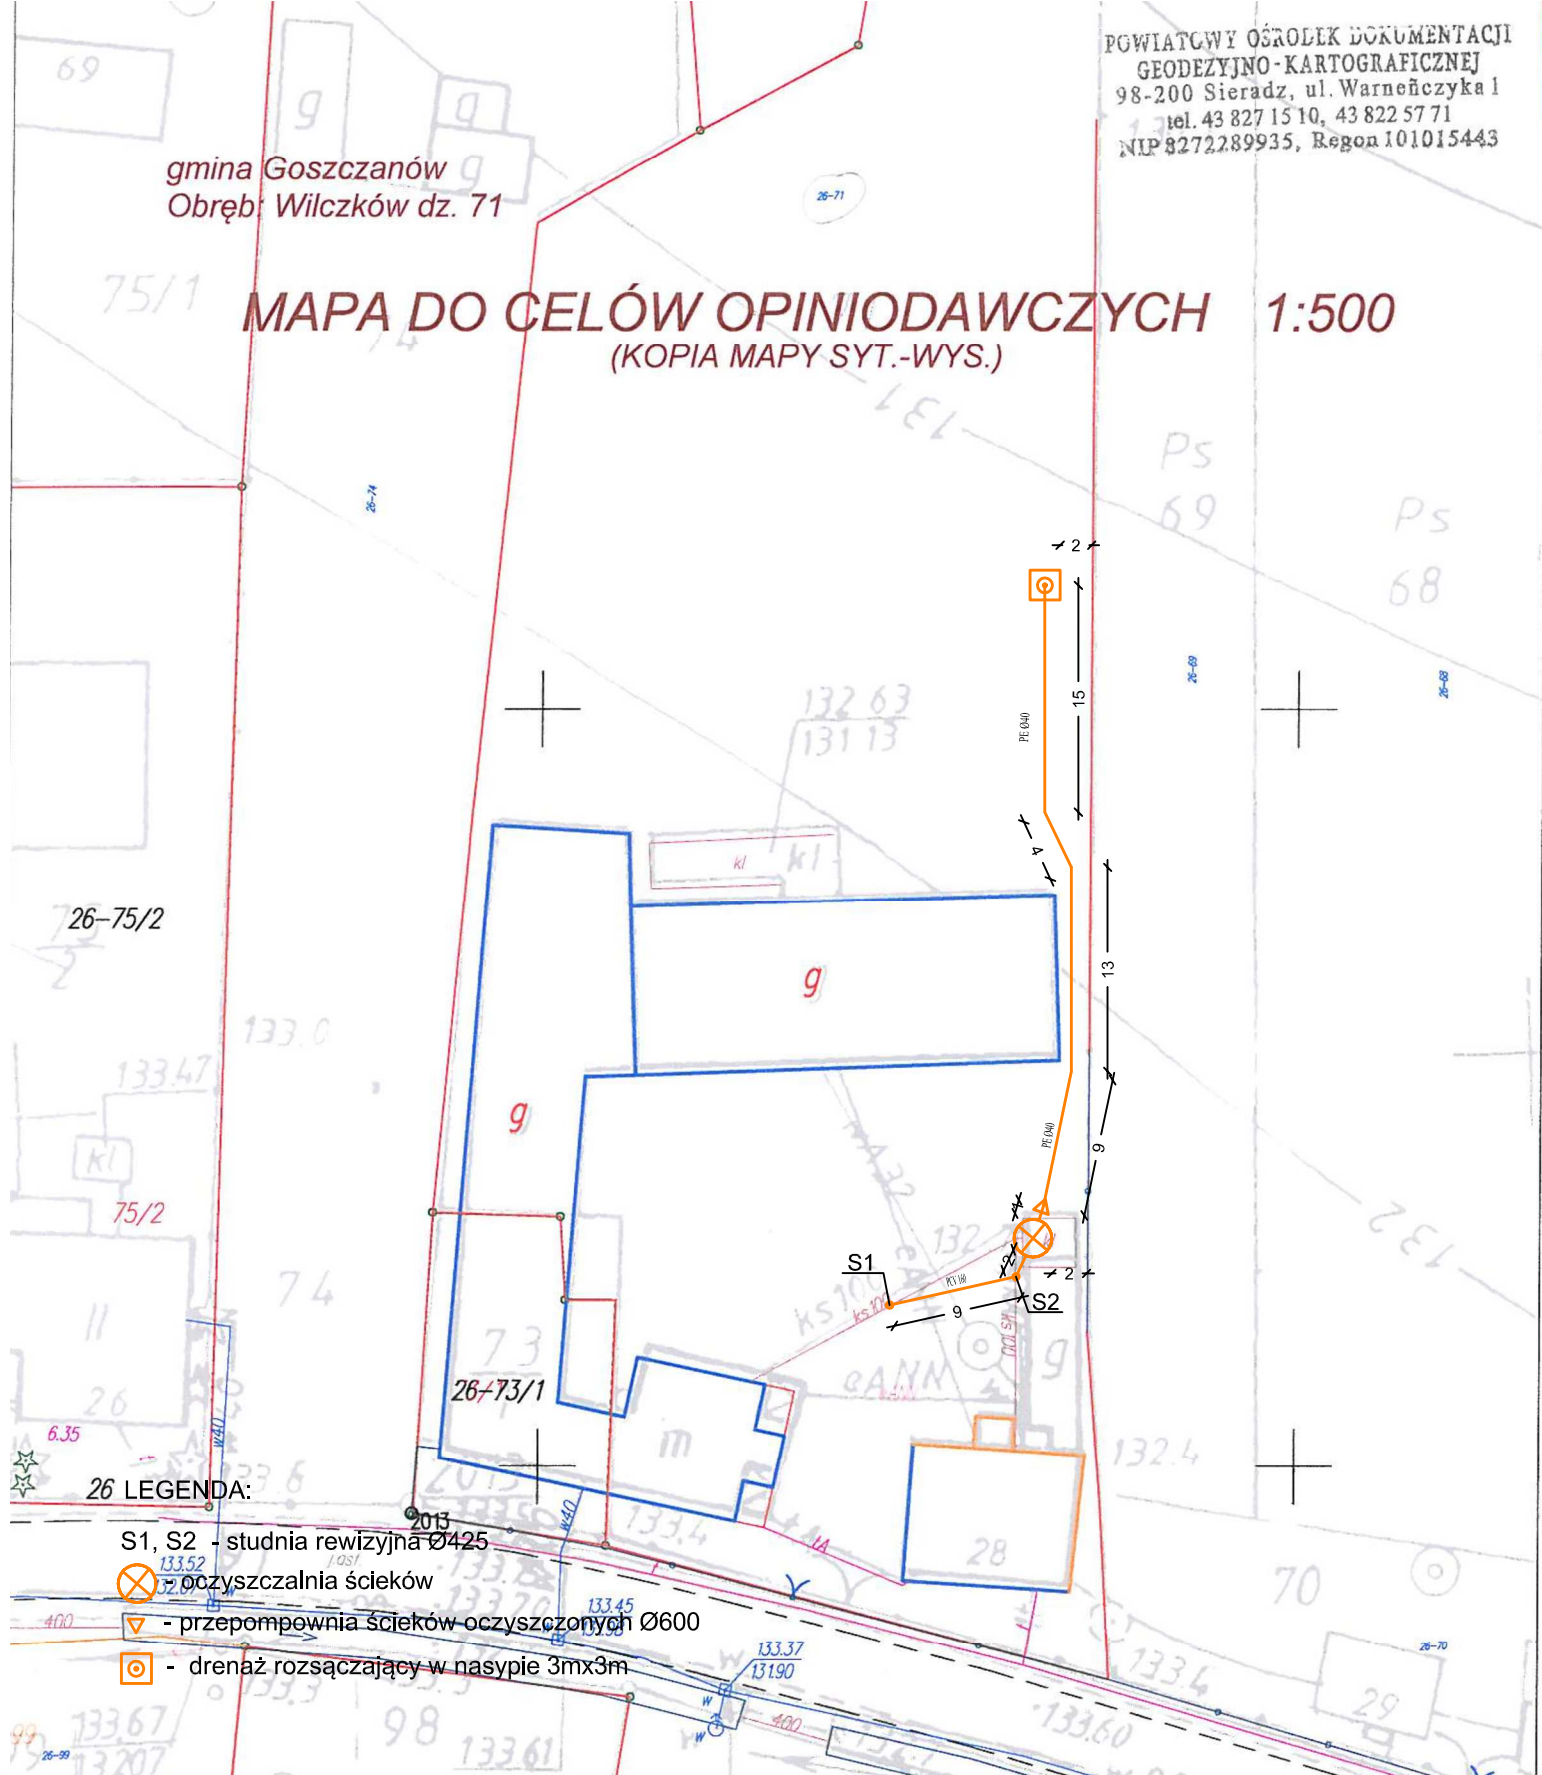


26 LEGENDA:

S1, S2 - studnia rewizyjna Ø425

⊗ - oczyszczalnia ścieków

⚠ - przepompownia ścieków oczyszczonych Ø600

⊙ - drenaż rozsączający w nasypie 3mx3m

 PHU "ORTUS" Janusz Fengler ul. Lesna 5a, Chojne, 98-210 Sieradz		Inwestor: Gmina Goszczanów ul. Kaliska 19 98-215 Goszczanów	
	Imię i nazwisko	Data	Podpis
Projektował:	mgr inż. J. Fengler upr.324/82/87	02.2014	
Opracował:	mgr inż. P. Zagalski	02.2014	
Skala: 1:500	Przedmiot opracowania: Budowa przydomowych oczyszczalni ścieków gm. Goszczanów		
Nr rys. 1	Tytuł rysunku: Projekt zagospodarowania terenu		

STAROSTA POWIATU SIERADZKIEGO
Powiatowy Ośrodek Dokumentacji
Geodezyjno - Kartograficznej
Poświadczam zgodność niniejszej mapy
z oryginałem przyjętym do państwowego
zasobu geodezyjnego i kartograficznego
od dnia 15.07.2005 roku mapa numeryczna na podstawie
map syt.-wys.z późniejszymi zmianami.

**Niniejsza mapa nie może służyć dla celów
projektowych.**

Sieradz, 2014-02-04
(miejscowość i data)

Dariusz Smichura
(imię i nazwisko)
stanowisko służbowe
osoby upoważnionej