


gmina Goszczanów  
Obręb: Wilczków dz.316


POWIATOWY OŚRODEK DOKUMENTACJI  
GEODEZYJNO-KARTOGRAFICZNEJ  
98-200 Sieradz, ul. Warneńczyka 1  
tel. 43 827 15 10, 43 822 5771  
NIP 6370940024, Regon 141416449

# MAPA DO CELÓW OPINIODAWCZYCH 1:500 (KOPIA MAPY SYT.-WYS.)

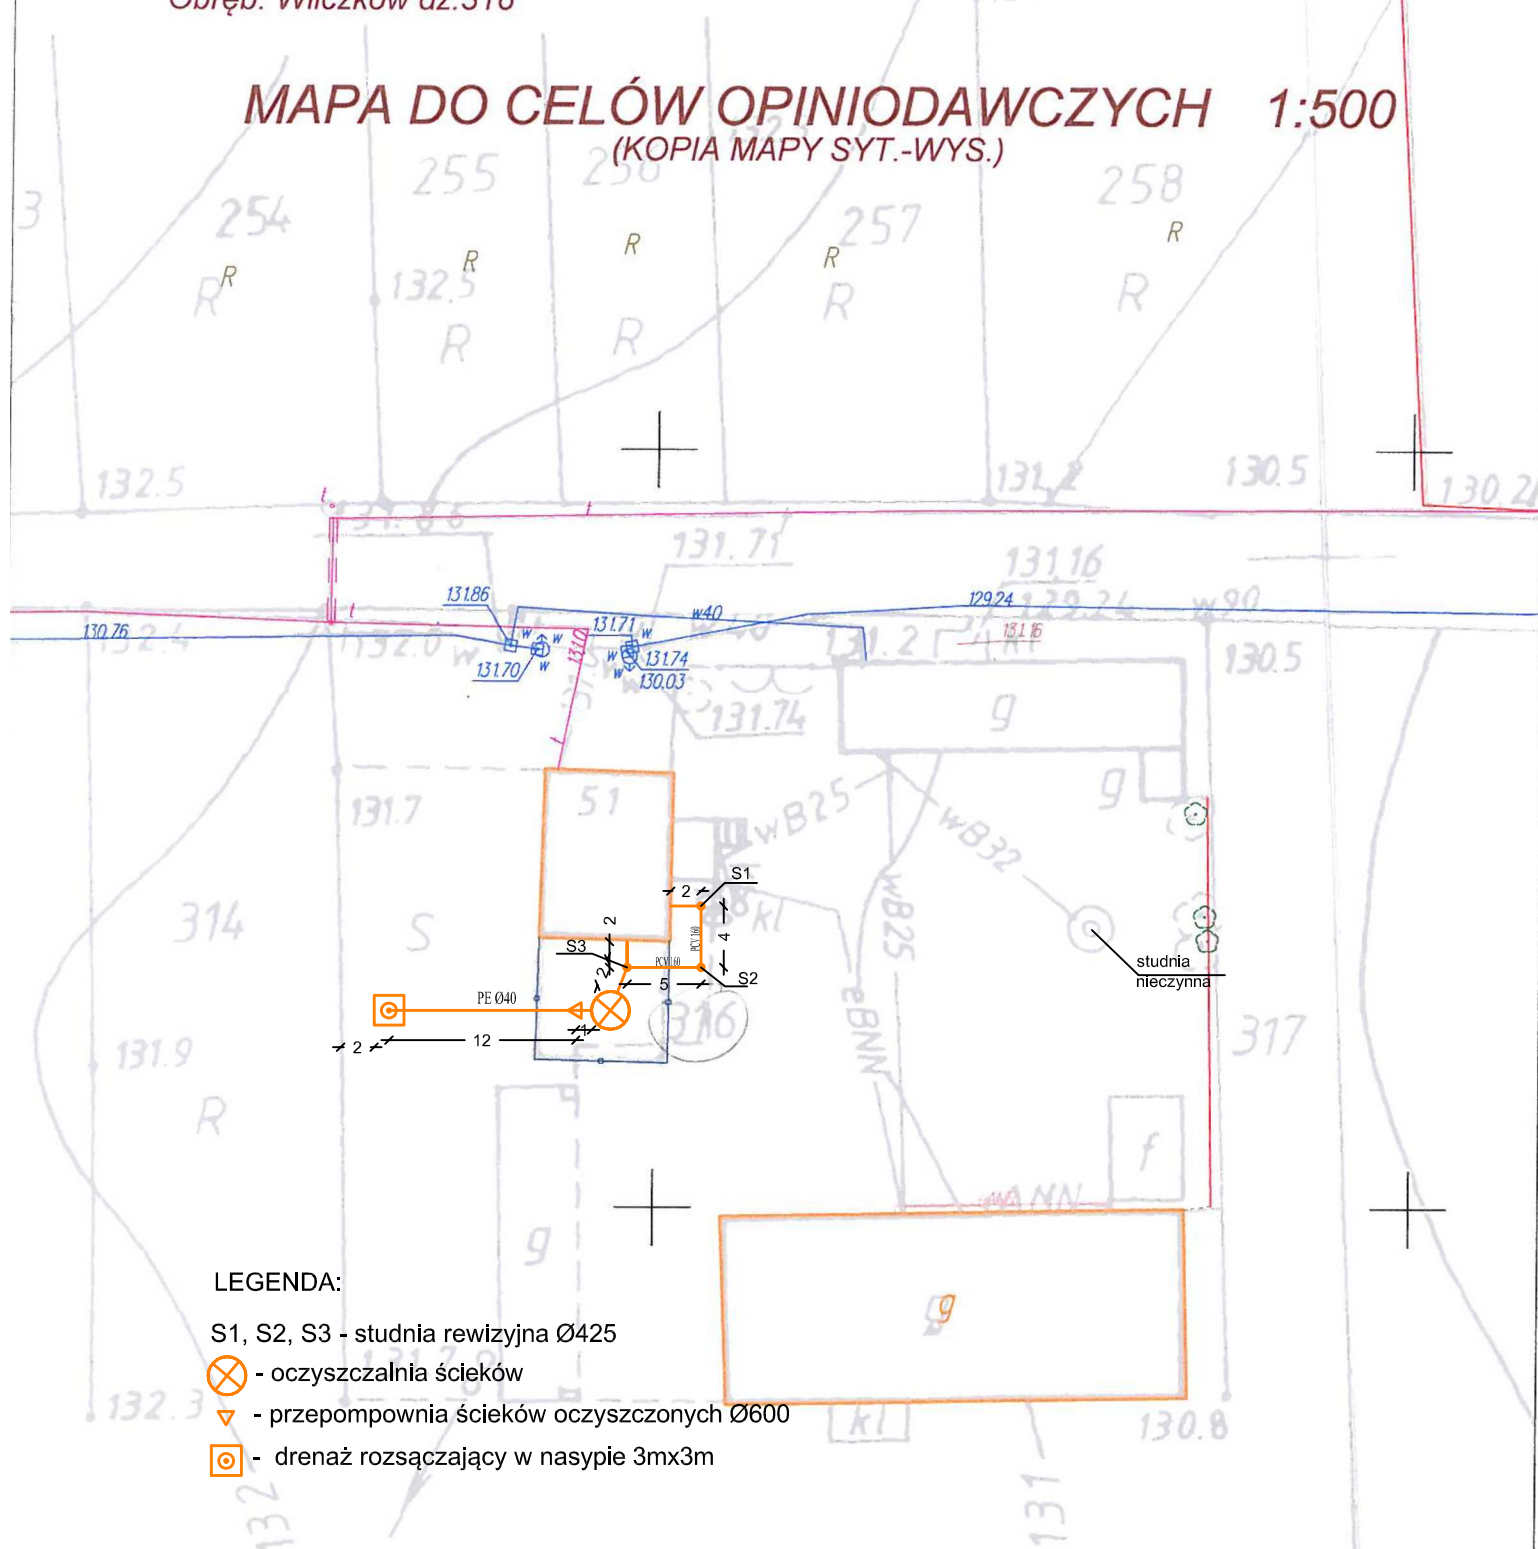

## LEGENDA:

- S1, S2, S3 - studnia rewizyjna Ø425
- ⊗ - oczyszczalnia ścieków
- ▽ - przepompownia ścieków oczyszczonych Ø600
- ⊙ - drenaż rozsączający w nasypie 3mx3m

	PHU "ORTUS" Janusz Fengler ul. Leśna 5a, Chojne, 98-210 Sieradz		Inwestor: Gmina Goszczanów ul. Kaliska 19 98-215 Goszczanów	
	Imię i nazwisko		Data	Podpis
Projektował:	mgr inż. J. Fengler upr.324/82/87		02.2014	
Opracował:	mgr inż. P. Zagalski		02.2014	
Skala: 1: 500	Przedmiot opracowania: Budowa przydomowych oczyszczalni ścieków gm. Goszczanów			
Nr rys. 1	Tytuł rysunku: Projekt zagospodarowania terenu			

STAROSTA POWIATU SIERADZKIEGO  
Powiatowy Ośrodek Dokumentacji  
Geodezyjno - Kartograficznej  
Poświadczam zgodność niniejszej mapy  
z oryginałem przyjętym do państwowego  
zasobu geodezyjnego i kartograficznego  
od dnia 15.07.2005 roku mapa numeryczna na podstawie  
map syt.-wys.z późniejszymi zmianami.

**Niniejsza mapa nie może służyć do celów  
projektowych.**

Sieradz, 2014-02-04  
(miejscowość i data)

Dariusz Smichura  
(Kierownik)

(imię i nazwisko, podpis,  
stanowisko służbowe,  
osoby upoważnione)