



gmina Goszczanów
Obręb: Wilczków dz. 81,82,83

MAPA DO CELÓW OPINIODAWCZYCH 1:500
(KOPIA MAPY SYT.-WYS.)

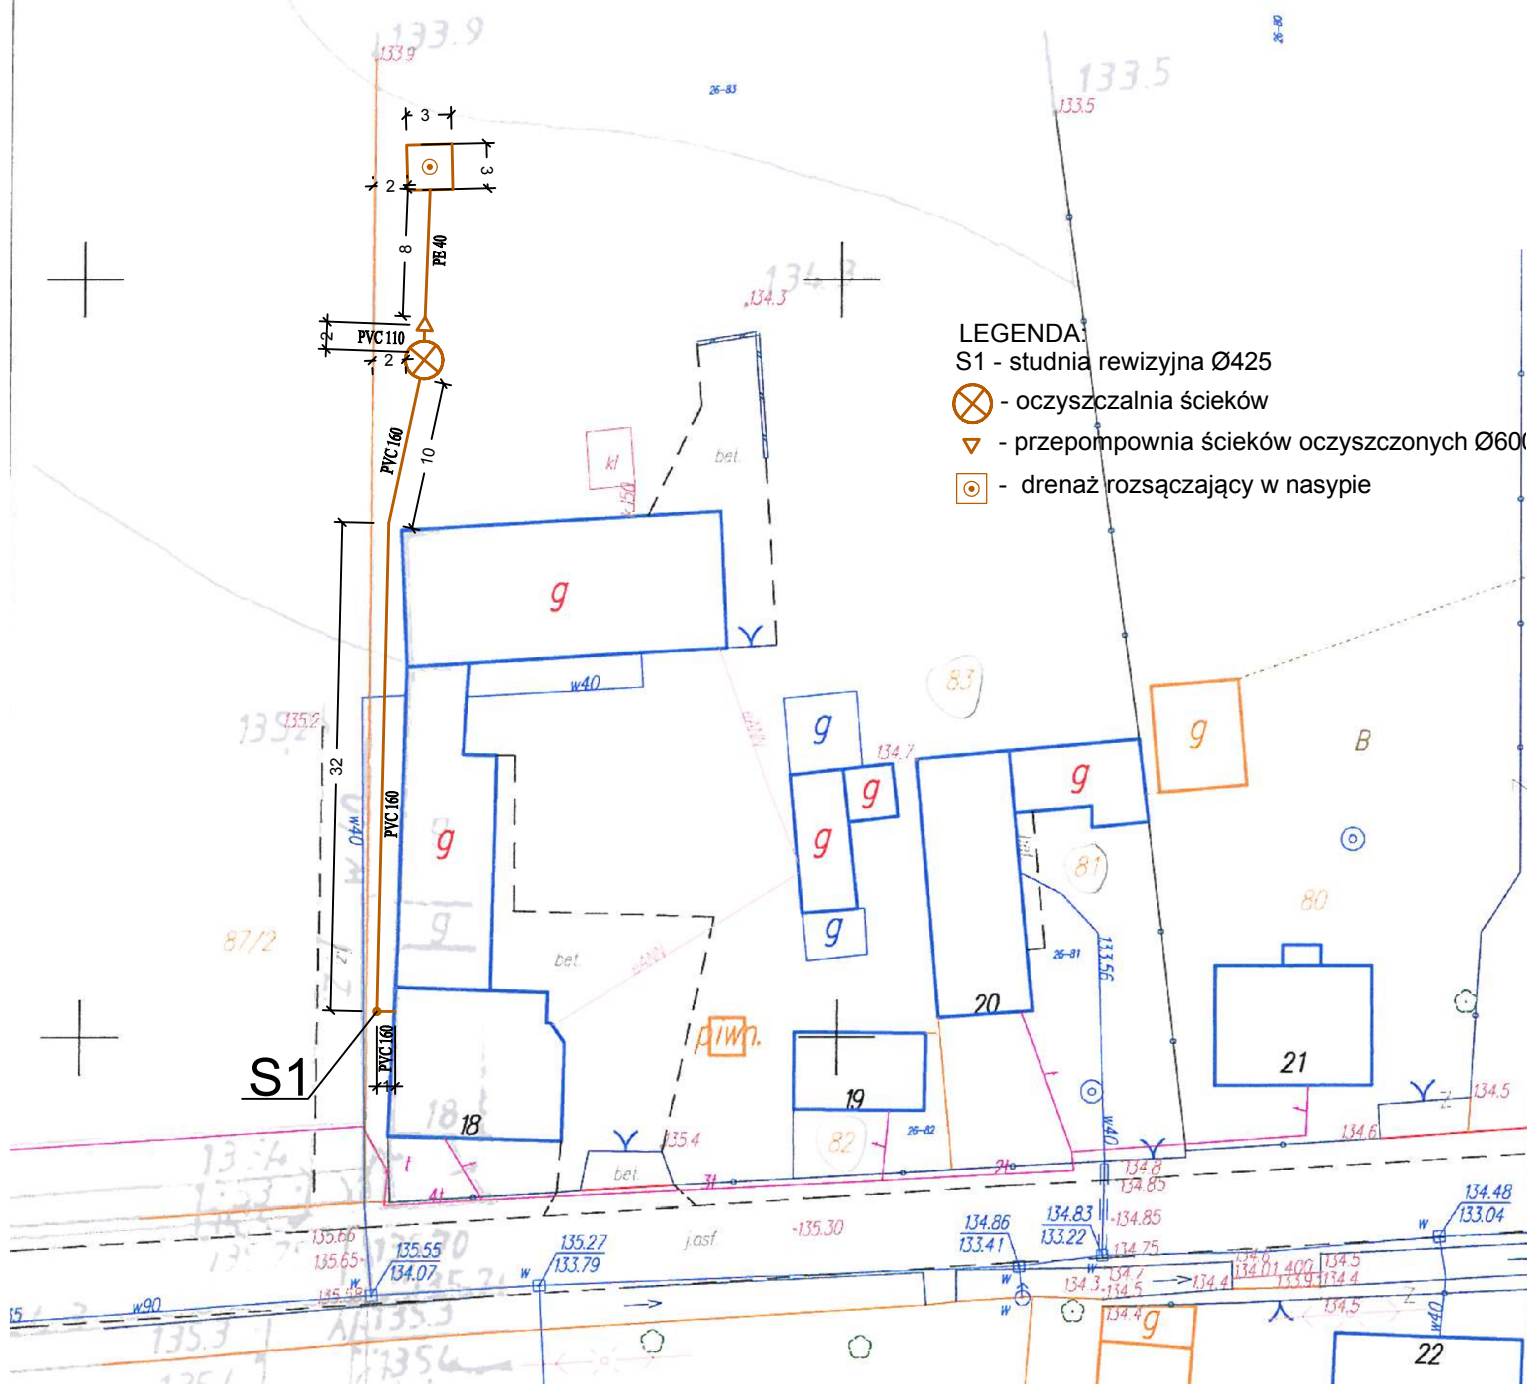

	PHU "ORTUS" Janusz Fengler ul. Leśna 5a, Chojne, 98-210 Sieradz		Inwestor: Gmina Goszczanów ul. Kaliska 19 98-215 Goszczanów	
	Imię i nazwisko		Data	Podpis
Projektował:	mgr inż. J. Fengler upr.324/82/87		02.2014	
Opracował:	mgr inż. P. Zagalski		02.2014	
Skala: 1: 500	Przedmiot opracowania: Budowa przydomowych oczyszczalni ścieków gm. Goszczanów			
Nr rys. 1	Tytuł rysunku: Projekt zagospodarowania terenu			

STAROSTA POWIATU SIERADZKIEGO
Powiatowy Ośrodek Dokumentacji
Geodezyjno – Kartograficznej

Poświadcza się zgodność niniejszej mapy
 z oryginałem przyjętym do państwowego
 zasobu geodezyjnego i kartograficznego
 od dnia 15.07.2005 roku mapa numeryczna na podstawie
 map syl.-wys. z późniejszymi zmianami.

Niniejsza mapa nie może służyć dla celów projektowych.

Sieradz, 2014-02-04
(miejscowość i data)

Dariusz Śmichura
(imię i nazwisko, podpis
stanowisko służbowe
osoby upoważnionej)