



gmina Goszczanów
Obręb: Wilczków dz.406

POWIATOWY OŚRODEK DOKUMENTACJI
GEODEZYJNO-KARTOGRAFICZNEJ
98-200 Sieradz, ul. Warneńczyka 1
tel. 43 827 15 10, 43 822 57 71
NIP 4272280026, REGON 141016443

MAPA DO CELÓW OPINIODAWCZYCH 1:500 (KOPIA MAPY SYT.-WYS.)

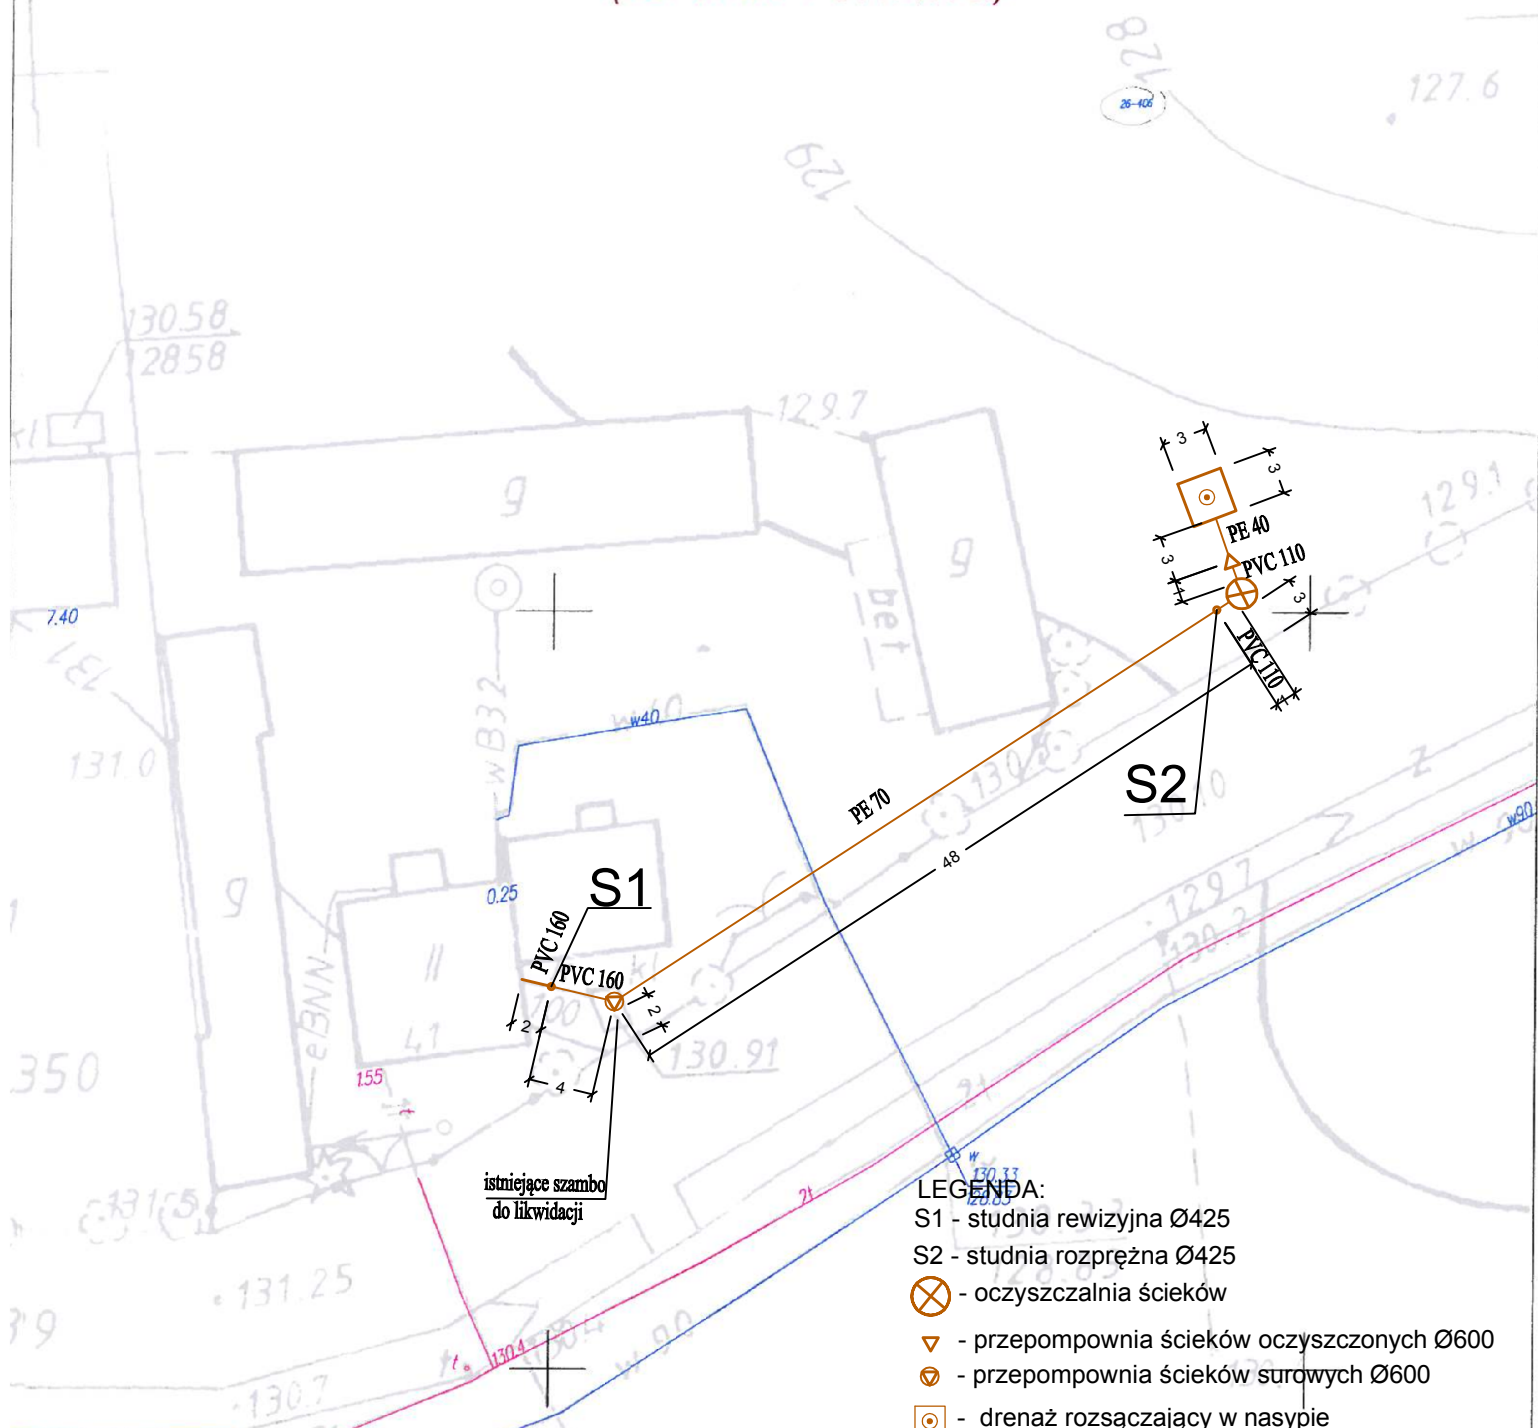

	PHU "ORTUS" Janusz Fengler ul. Leśna 5a, Chojne, 98-210 Sieradz		Inwestor: Gmina Goszczanów ul. Kaliska 19 98-215 Goszczanów	
		Imię i nazwisko	Data	Podpis
Projektował:	mgr inż. J. Fengler upr.324/82/87		02.2014	
Opracował:	mgr inż. P. Zagalski		02.2014	
Skala: 1:500	Przedmiot opracowania: Budowa przydomowych oczyszczalni ścieków gm. Goszczanów			
Nr rys. 1	Tytuł rysunku: Projekt zagospodarowania terenu			

LEGENDA:
S1 - studnia rewizyjna Ø425
S2 - studnia rozprężna Ø425
⊗ - oczyszczalnia ścieków
▽ - przepompownia ścieków oczyszczonych Ø600
⬆ - przepompownia ścieków surowych Ø600
⊙ - drenaż rozsączający w nasypie

STAROSTA POWIATU SIERADZKIEGO
Powiatowy Ośrodek Dokumentacji
Geodezyjno - Kartograficznej
Poświadczam zgodność niniejszej mapy
z oryginałem przyjętym do państwowego
zasobu geodezyjnego i kartograficznego
od dnia 15.07.2005 roku mapą numeryczną na podstawie
map syt.-wys.z późniejszymi zmianami.

Niniejsza mapa nie może służyć dla celów projektowych.

up. STAROSTY

Sieradz 2014-02-04
(miejscowość i data)

Dariusz Stachura
(imię i nazwisko, podpis
stanowisko, data)
(osoby upoważnione)