


gmina Goszczanów
Obręb: Wilczków dz. 400

POWIATOWY OŚRODEK DOKUMENTACJI
GEODEZYJNO-KARTOGRAFICZNEJ
28-200 Sieradz, ul. Warneńczyka 1
tel. 43 827 15 10, 43 822 57 71
NID 1272800026, Regon 14145442

MAPA DO CELÓW OPINIODAWCZYCH 1:500

(KOPIA MAPY SYT.-WYS.)

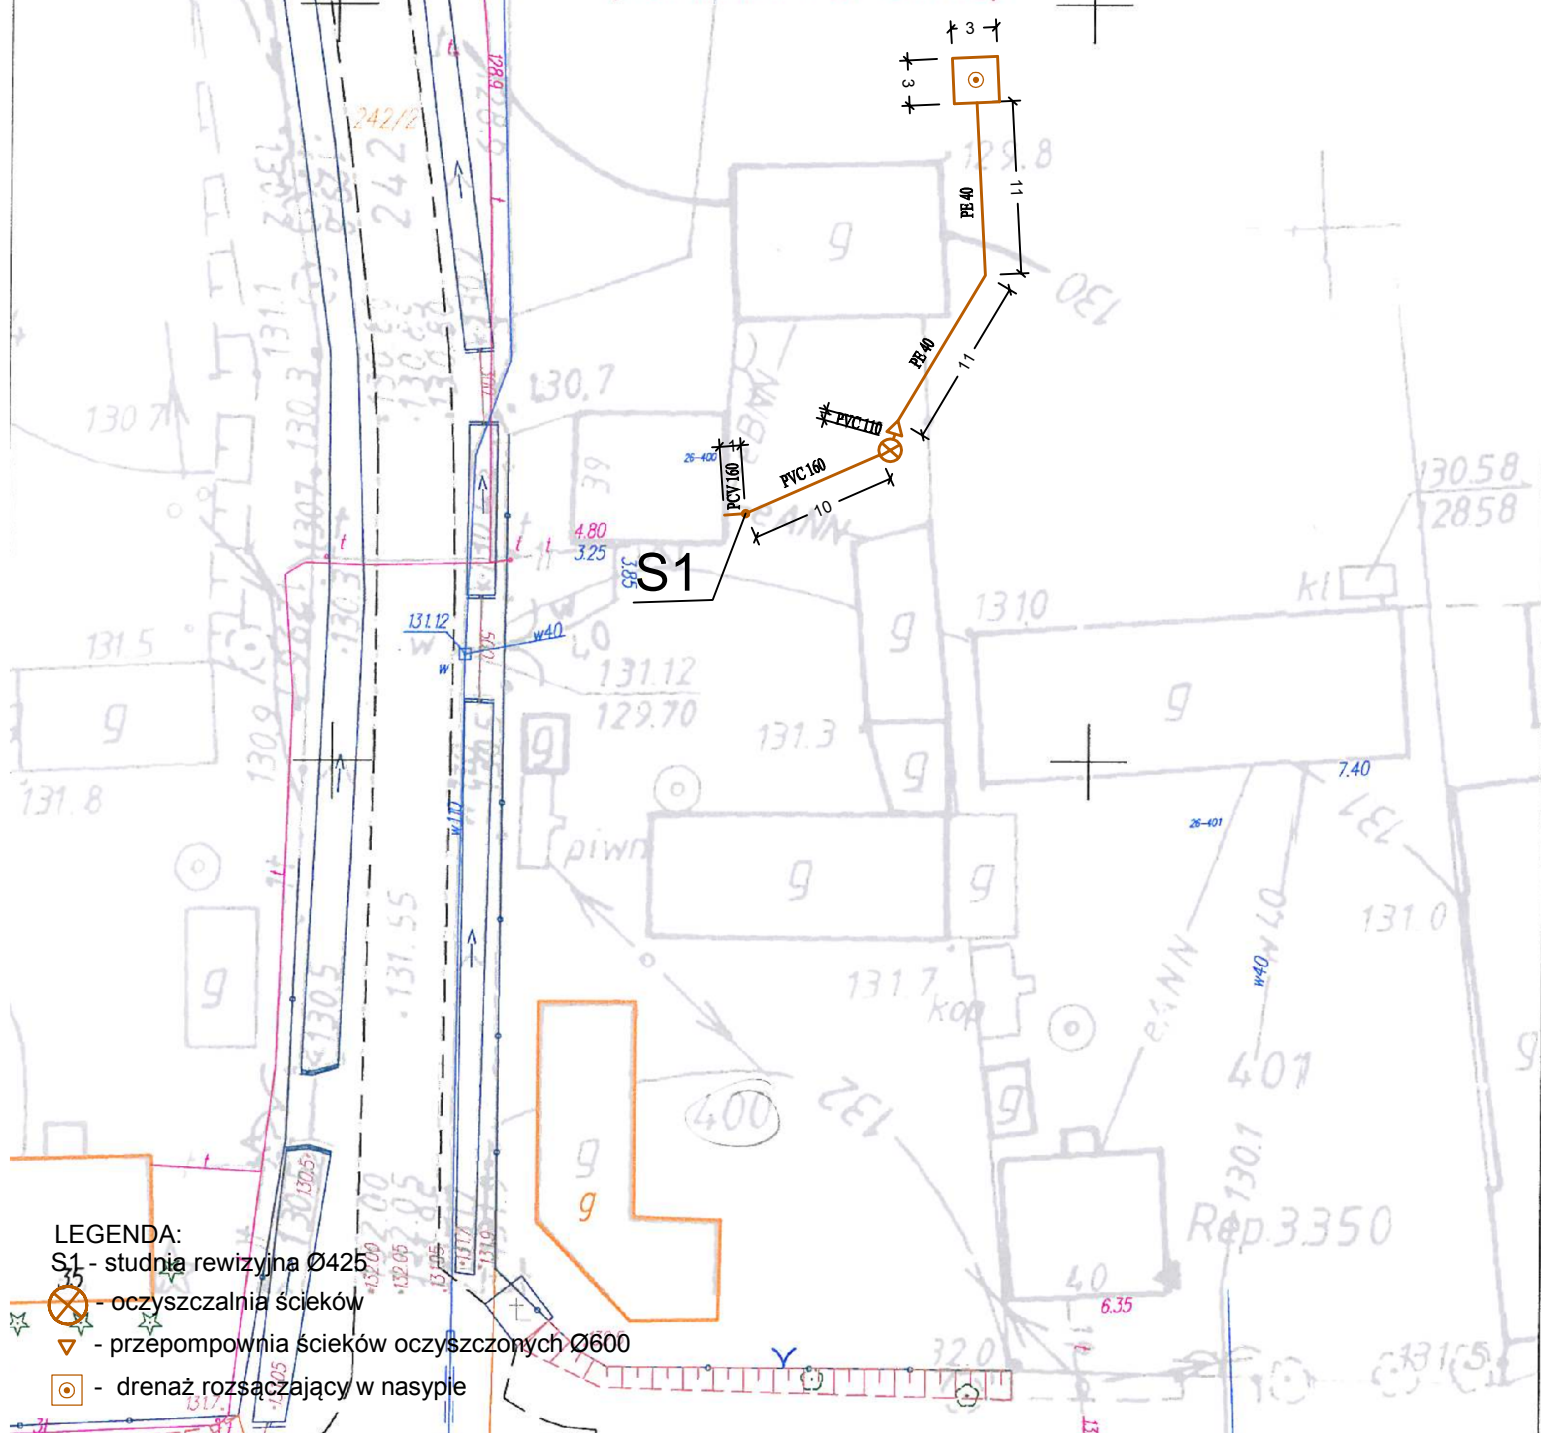

LEGENDA:

S1 - studnia rewizyjna Ø250

✕ - oczyszczalnia ścieków

▽ - przepompownia ścieków oczyszczonych Ø600

⊙ - drenaż rozsączający w nasypie



PHU "ORTUS" Janusz Fengler
ul. Leśna 5a, Chojne,
98-210 Sieradz

Inwestor:

Gmina Goszczanów
ul. Kaliska 19
98-215 Goszczanów

	Imię i nazwisko	Data	Podpis
Projektował:	mgr inż. J. Fengler upr.324/82/87	02.2014	
Opracował:	mgr inż. P. Zagalski	02.2014	
Skala: 1:500	Przedmiot opracowania: Budowa przydomowych oczyszczalni ścieków gm. Goszczanów		
Nr rys. 1	Tytuł rysunku: Projekt zagospodarowania terenu		

STAROSTA POWIATU SIERADZKIEGO
Powiatowy Ośrodek Dokumentacji
Geodezyjno - Kartograficznej

Poświadczam się zgodność niniejszej mapy
z oryginałem przyjętym do państwowego
zasobu geodezyjnego i kartograficznego
od dnia 15.07.2005 roku mapa numeryczna na podstawie
map syt.-wys.z późniejszymi zmianami.

Niniejsza mapa nie może służyć dla celów
projektowych.

Sieradz, 2014-02-04
(miejscowość i data)

Dariusz Smichura
(imię i nazwisko, podpis,
stanowisko służbowe
osoby upoważnionej)