


gmina Goszczanów
Obręb: Wilczków dz. 81, 82, 83

MAPA DO CELÓW OPINIODAWCZYCH 1:500 (KOPIA MAPY SYT.-WYS.)

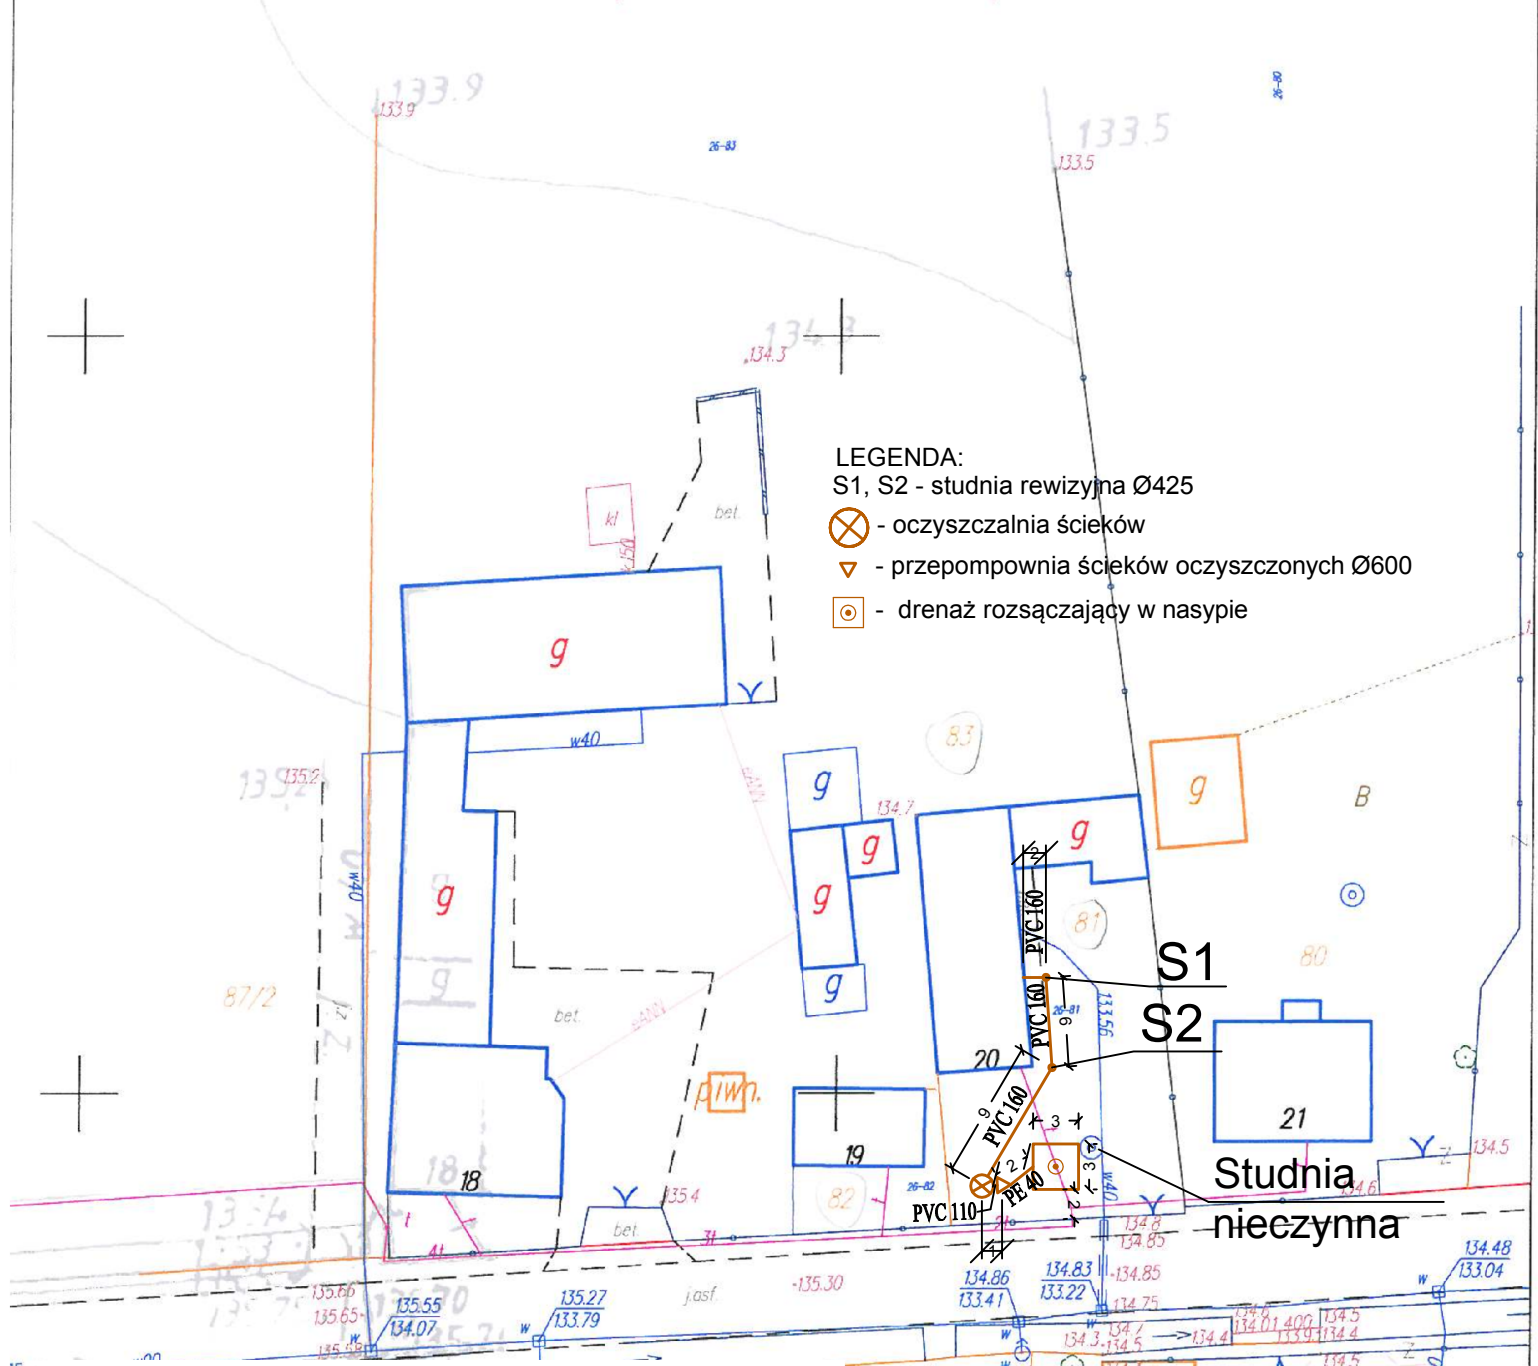

PHU "ORTUS" Janusz Fengler
ul. Leśna 5a, Chojne,
98-210 Sieradz

Inwestor: Gmina Goszczanów
ul. Kaliska 19
98-215 Goszczanów

	Imię i nazwisko	Data	Podpis
Projektował:	mgr inż. J. Fengler upr.324/82/87	02.2014	
Opracował:	mgr inż. P. Zagalski	02.2014	
Skala: 1: 500	Przedmiot opracowania: Budowa przydomowych oczyszczalni ścieków gm. Goszczanów		
Nr rys. 1	Tytuł rysunku: Projekt zagospodarowania terenu		

STAROSTA POWIATU SIERADZKIEGO
Powiatowy Ośrodek Dokumentacji
Geodezyjno - Kartograficznej
Poświadczam zgodność niniejszej mapy
z oryginałem przyjętym do państwowego
zasobu geodezyjnego i kartograficznego
od dnia 15.07.2005 roku mapa numeryczna na podstawie
map syt.-wys.z późniejszymi zmianami.
**Niniejsza mapa nie może służyć dla celów
projektowych.**
Sieradz, 2014-02-04
(miejscowość i data)
Dariusz Smichura
(imię i nazwisko, podpis
stanowisko służbowe
osoby upoważnionej)