


gmina Goszczanów  
Opłeb: Wilczków dz. 641

MAPA DO CELÓW OPINIODAWCZYCH 1:500  
(KOPIA MAPY SYT.-WYS.)

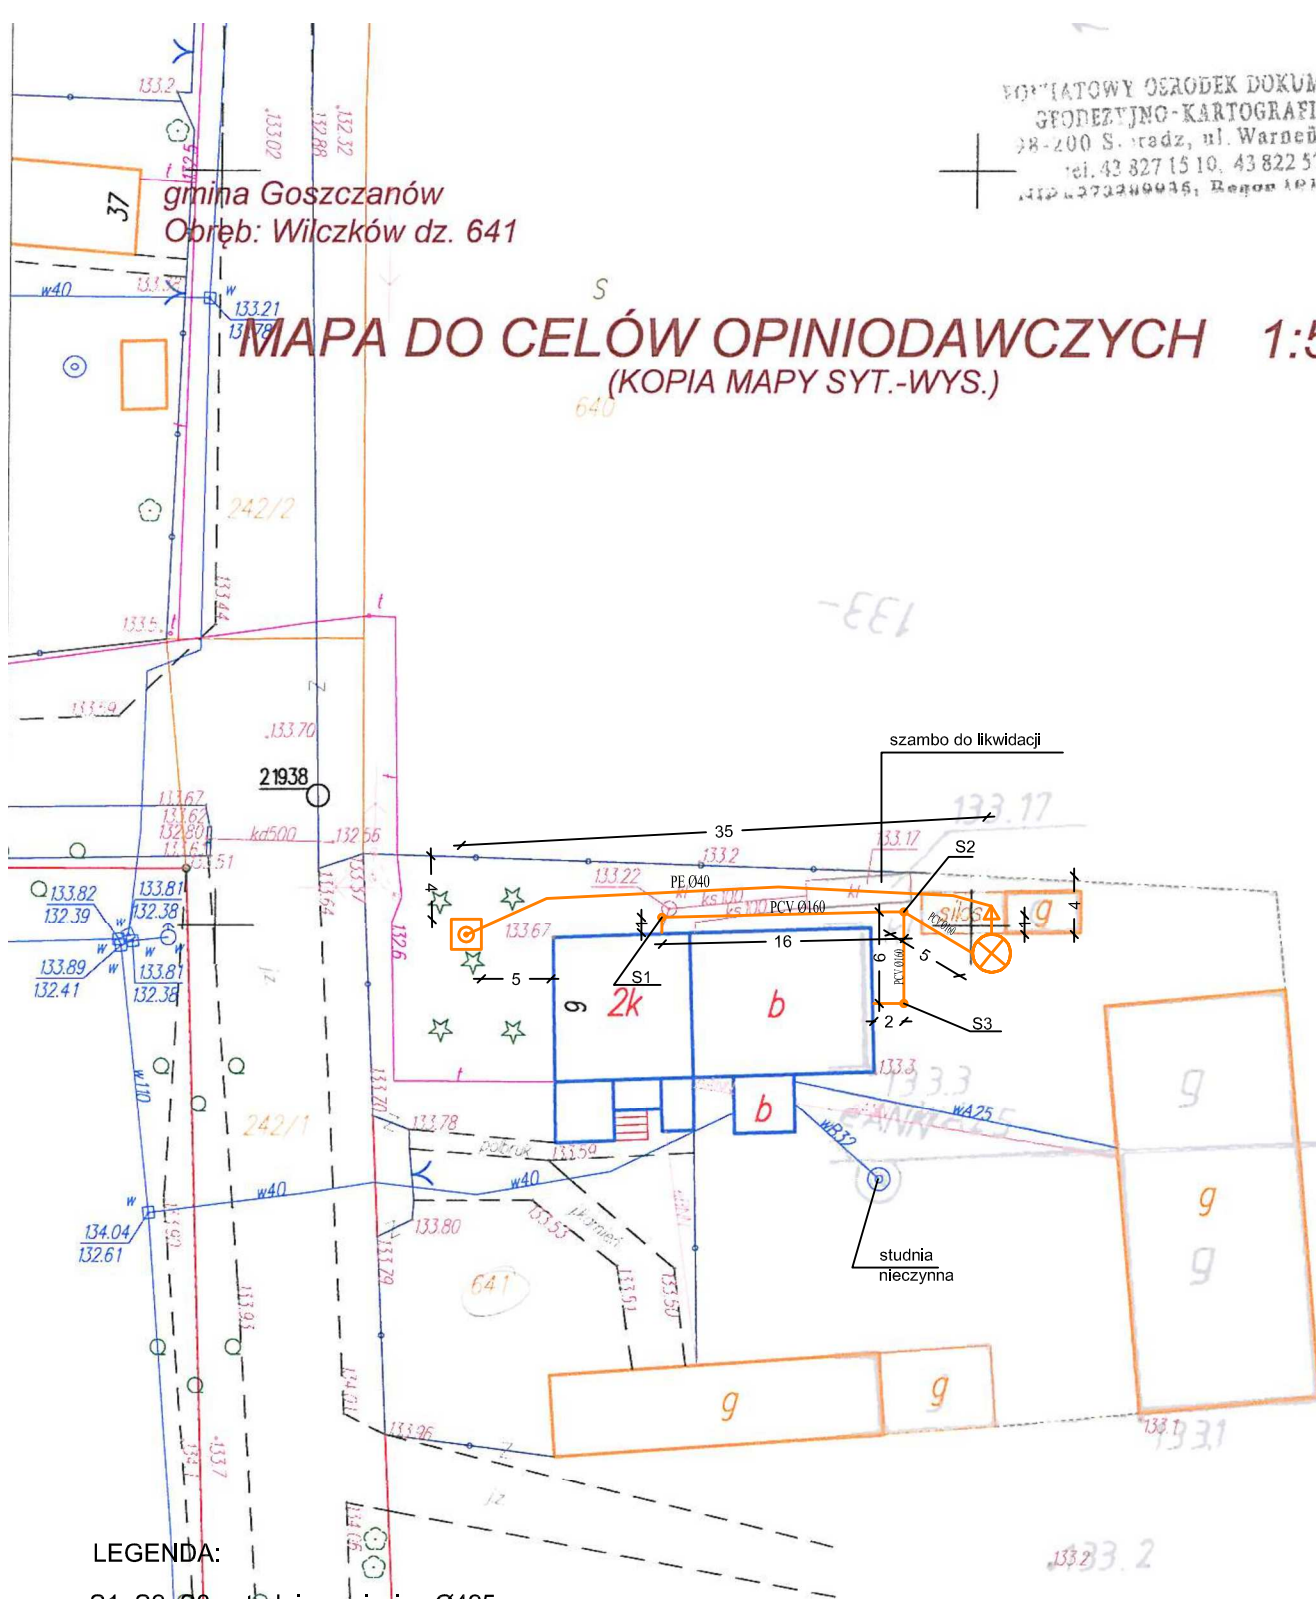


**LEGENDA:**

S1, S2, S3 - studnia rewizyjna Ø425

 - oczyszczalnia ścieków

▽ - przedompownia ścieków oczyszczonych Ø600

- drenaż rozsączający w nasypie 3mx3m

	PHU "ORTUS" Janusz Fengler ul. Leśna 5a, Chojne, 98-210 Stęszew		Inwestor: Gmina Goszczanów ul. Kałiska 19 98-215 Goszczanów	
	Imię i nazwisko		Data	Podpis
Projektował:	mgr inż. J. Fengler upr.324/82/87		02.2014	
Opracował:	mgr inż. P. Zagalski		02.2014	
Skala: 1: 500	Przedmiot opracowania: Budowa przydomowych oczyszczalni ścieków gm. Goszczanów			
Nr rys. 1	Tytuł rysunku: Projekt zagospodarowania terenu			

STAROSTA POWIATU SIERADZKIEGO  
Powiatowy Ośrodek Dokumentacji  
Geodezyjno – Kartograficznej

Poświadcza się zgodność niniejszej mapy z oryginałem przyjętym do państwowego zasobu geodezyjnego i kartograficznego od dnia 15.07.2005 roku mapa numeryczna na podstawie map syt.-wys.z późniejszymi zmianami.

**Niniejsza mapa nie może służyć dla celów projektowych.**

Sieradz, 2014-02-04  
(miejscowość i data)

Artur Smichura  
(imię i nazwisko, podpis,  
stanowisko służbowe  
osoby upoważnionej)