



gmina Goszczanów  
Obręb: Klonów dz.86/1

POWIATOWY OŚRODEK DOKUMENTACJI  
GEODEZYJNO-KARTOGRAFICZNEJ  
98-200 Sieradz, ul. Warpeńczyka:  
tel. 43 827 15 10 43 822 57 71  
NIP 6272980046, REGON 141848444

# MAPA DO CELÓW OPINIODAWCZYCH 1:500 (KOPIA MAPY SYT.-WYS.)

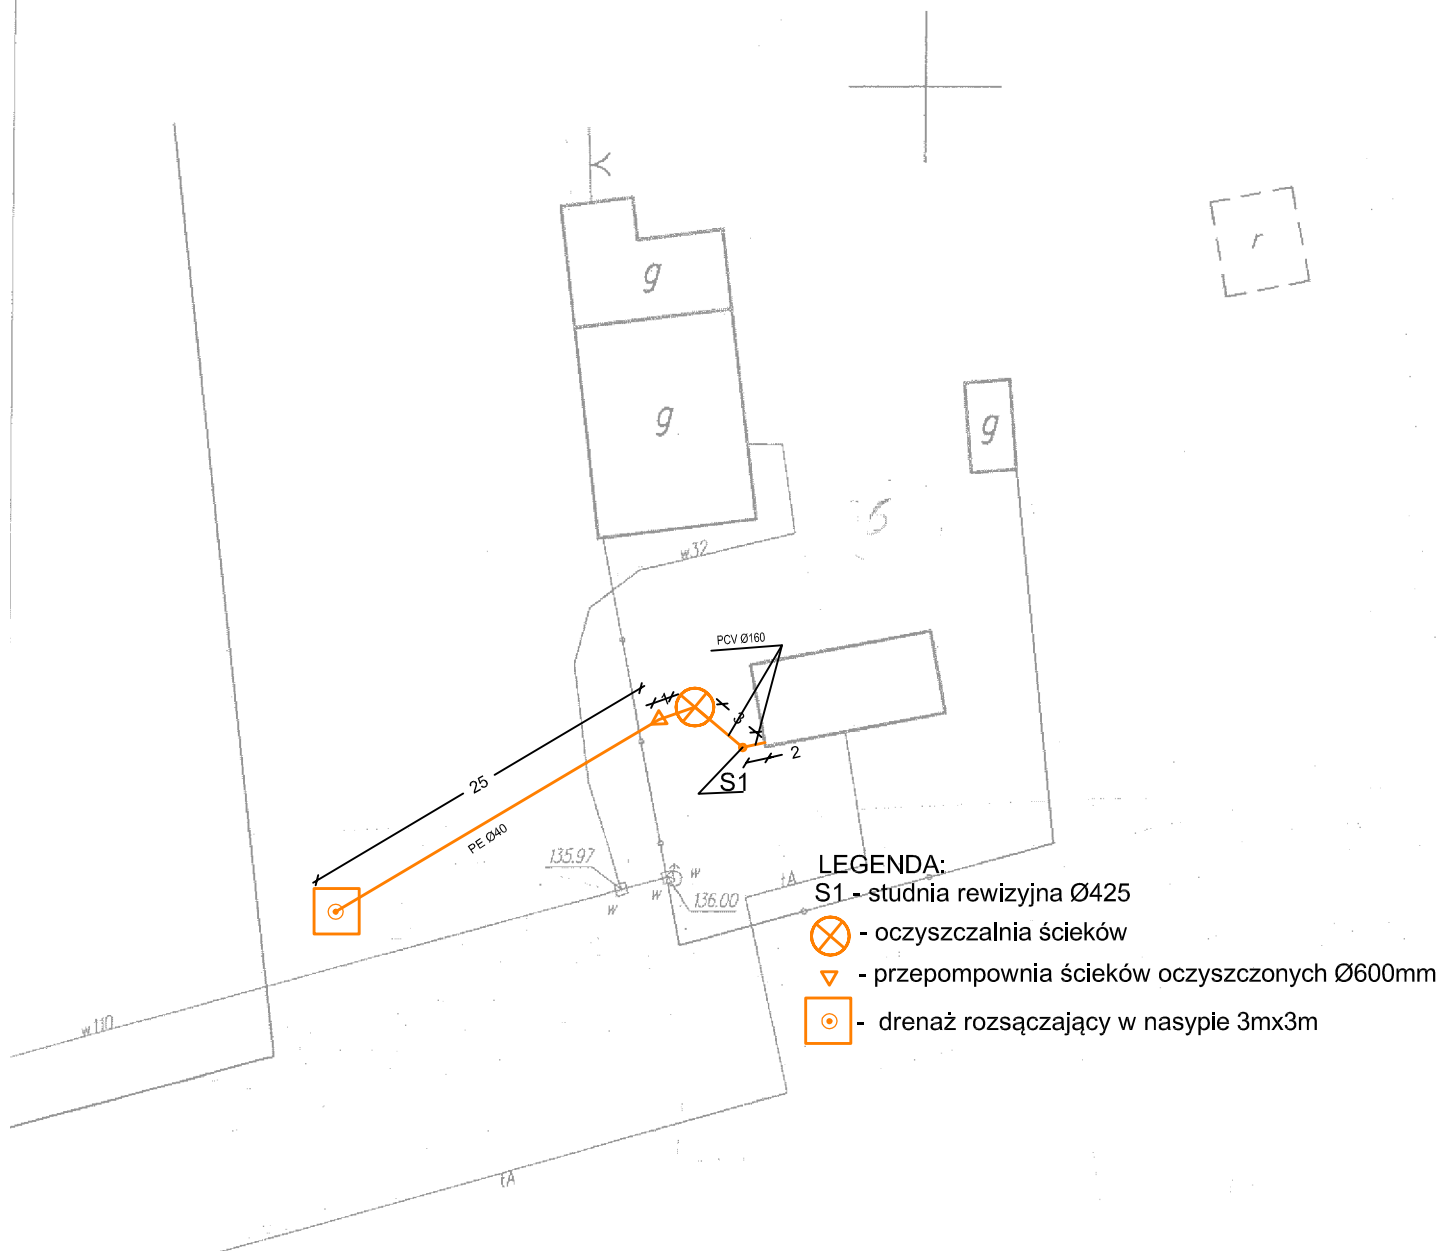

 PHU "ORTUS" Janusz Fengler ul. Leśna 5a, Chojne, 98-210 Sieradz		Inwestor: Gmina Goszczanów ul. Kaliska 19 98-215 Goszczanów	
Projektował:	mgr inż. J. Fengler upr.324/82/87	Data	02.2014
Opracował:	mgr inż. P. Zagalski	Data	02.2014
Skala: 1:500	Przedmiot opracowania: Budowa przydomowych oczyszczalni ścieków gm. Goszczanów		
Nr rys. 1	Tytuł rysunku: Projekt zagospodarowania terenu		

STAROSTA POWIATU SIERADZKIEGO  
Powiatowy Ośrodek Dokumentacji  
Geodezyjno – Kartograficznej  
Poświadczam zgodność niniejszej mapy  
z oryginałem przyjętym do państwowego  
zasobu geodezyjnego i kartograficznego  
od dnia 15.07.2005 roku mapa numeryczna na podstawie  
map syt.-wys.z późniejszymi zmianami.

**Niniejsza mapa nie może służyć dla celów  
projektowych.**

Z up. STAROSTY

Sieradz, 2014-02-06  
(miejscowość i data)

*Dariusz Smichura*  
(imię i nazwisko, podpis,  
stanowisko i podpis  
osoby upoważnionej)