


191

gmina Goszczanów  
Obręb: Klonów dz. 190/2


POWIATOWY OŚRODEK DOKUMENTACJI  
GEODEZYJNO-KARTOGRAFICZNEJ  
98-200 Sieradz, ul. Warneńczyka 1  
tel. 43 827 15 10, 43 822 57 71  
NIP 4372889935, Regon 101015443

# MAPA DO CELÓW OPINIODAWCZYCH 1:500 (KOPIA MAPY SYT.-WYS.)

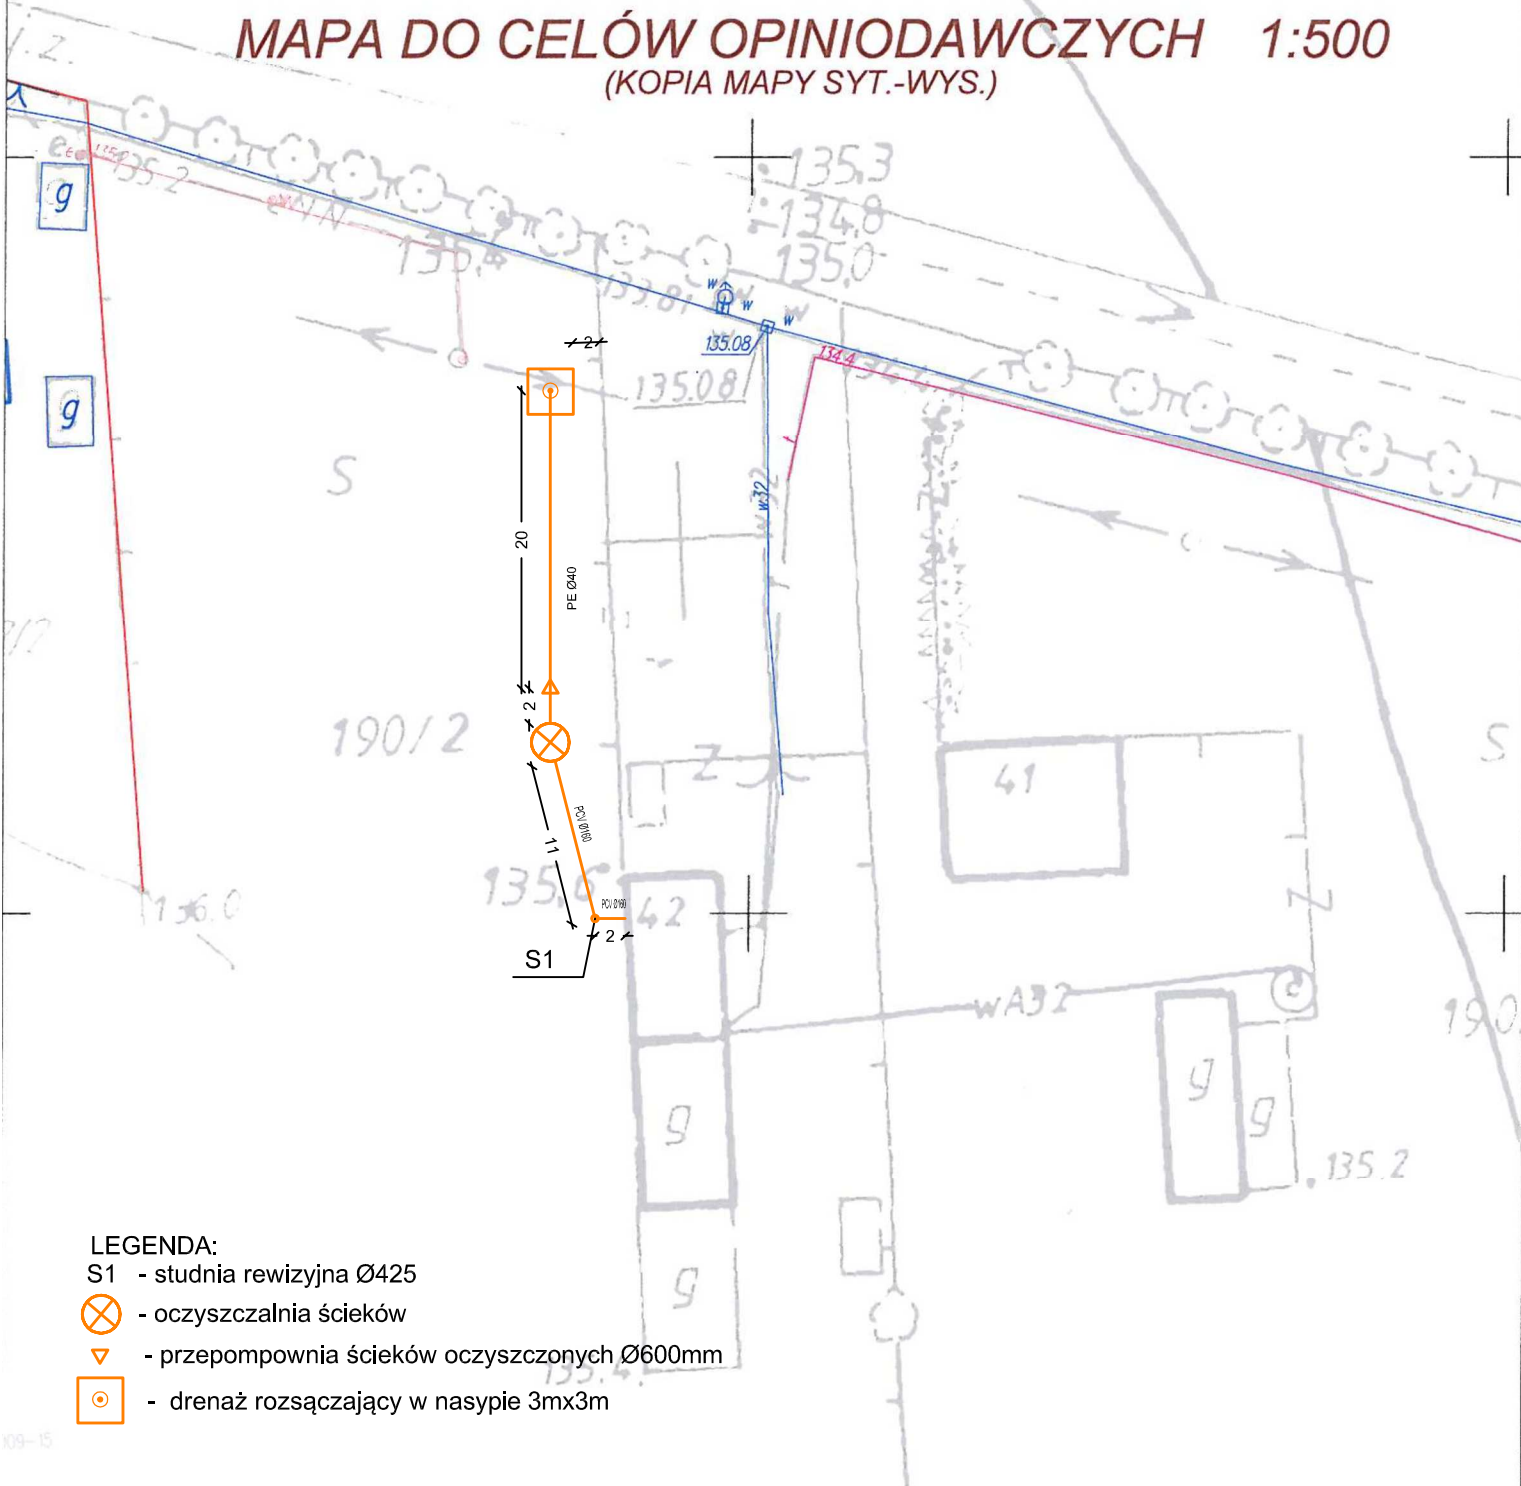

## LEGENDA:

- S1 - studnia rewizyjna Ø425
- ⊗ - oczyszczalnia ścieków
- ▽ - przepompownia ścieków oczyszczonych Ø600mm
- ⊙ - drenaż rozsączający w nasypie 3mx3m

	PHU "ORTUS" Janusz Fengler ul. Leśna 5a, Chojne, 98-210 Sieradz		Inwestor: Gmina Goszczanów ul. Kaliska 19 98-215 Goszczanów	
	Imię i nazwisko		Data	Podpis
Projektował:	mgr inż. J. Fengler upr.324/82/87		02.2014	
Opracował:	mgr inż. P. Zagalski		02.2014	
Skala: 1:500	Przedmiot opracowania: Budowa przydomowych oczyszczalni ścieków gm. Goszczanów			
Nr rys. 1	Tytuł rysunku: Projekt zagospodarowania terenu			

STAROSTA POWIATU SIERADZKIEGO  
Powiatowy Ośrodek Dokumentacji  
Geodezyjno – Kartograficznej

Poświadczam zgodność niniejszej mapy z oryginałem przyjętym do państwowego zasobu geodezyjnego i kartograficznego od dnia 15.07.2005 roku mapa numeryczna na podstawie map syt.-wys.z późniejszymi zmianami.

**Niniejsza mapa nie może służyć dla celów projektowych.**

Sieradz, 2014-02-14  
(miejscowość i data)

Dariusz Smichura  
(imię i nazwisko, podpis, stanowisko służbowe osoby upoważnionej)