



gmina Goszczanów
Obręb: Klonów dz. 179

MAPA DO CELÓW OPINIODAWCZYCH 1:500 (KOPIA MAPY SYT.-WYS.)

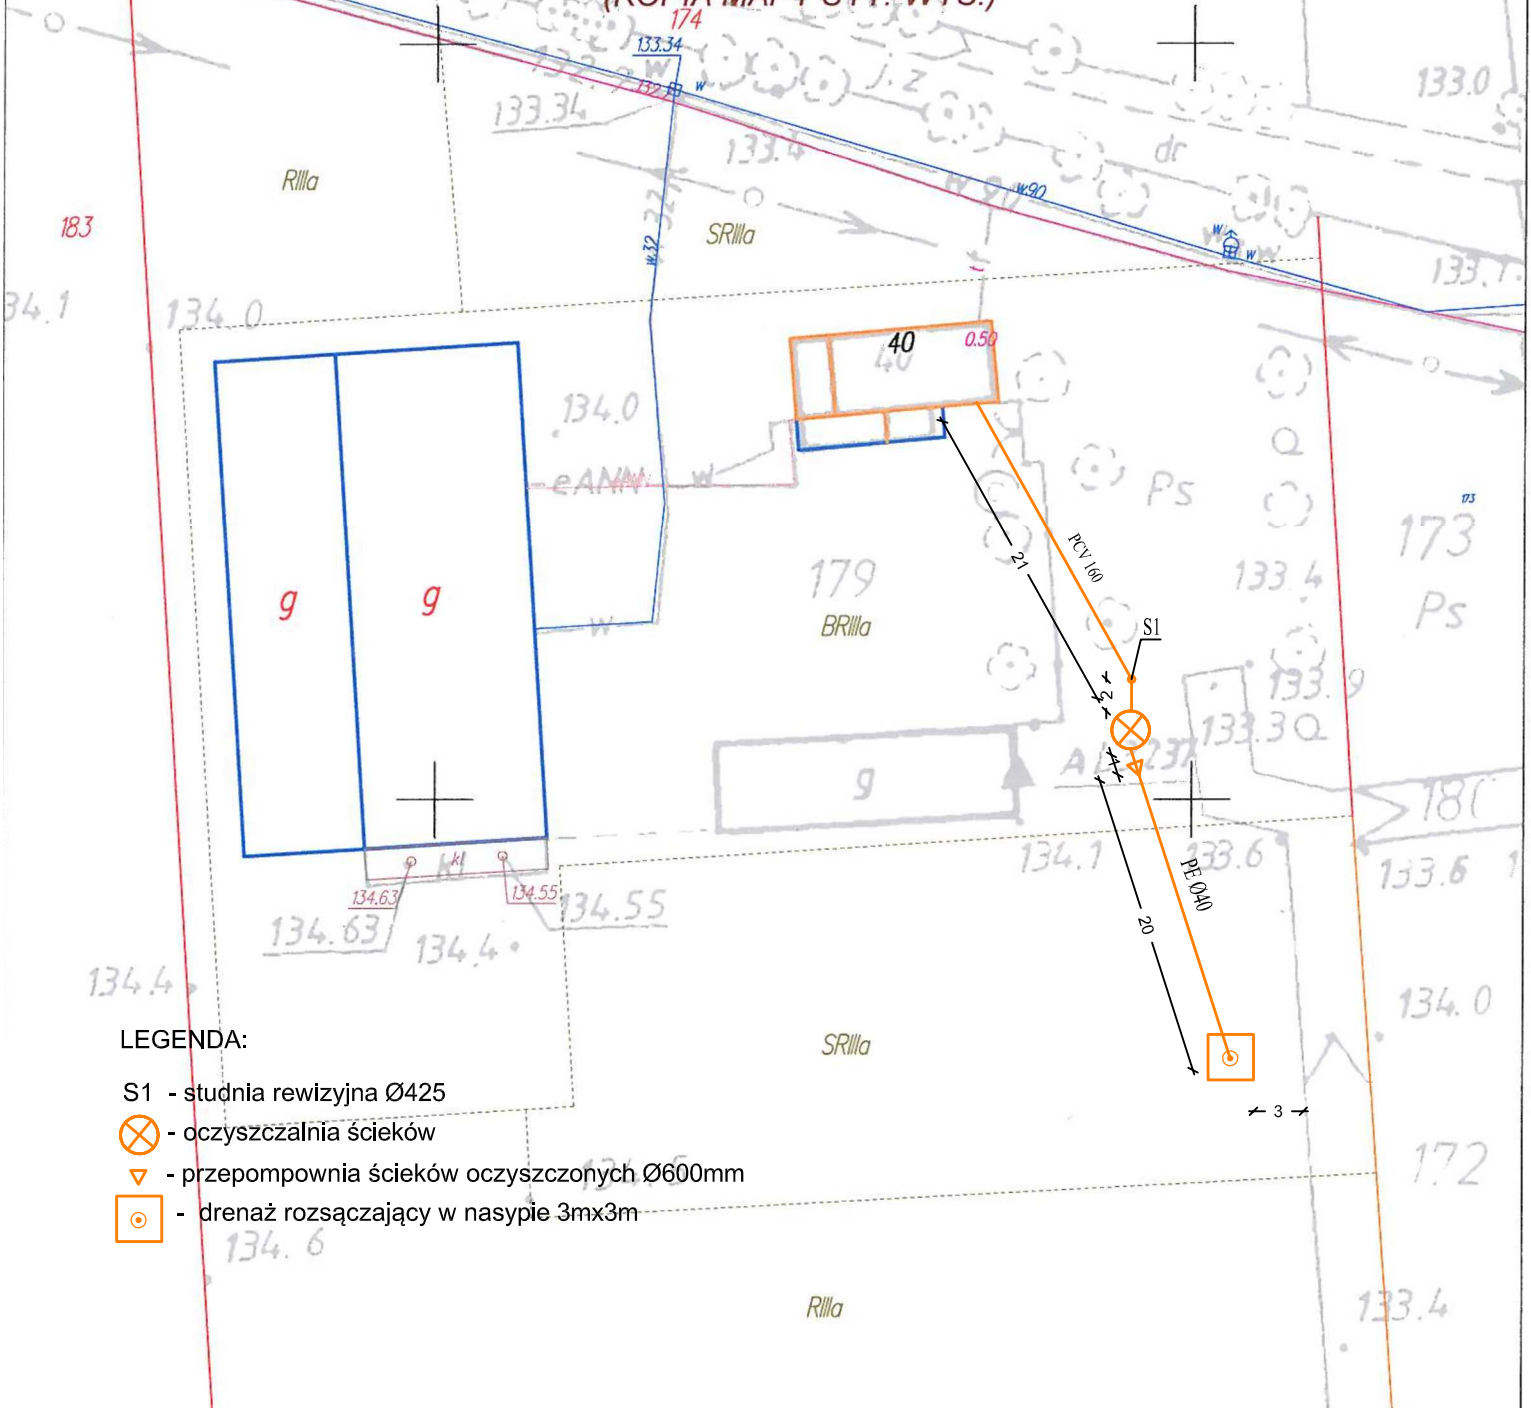

LEGENDA:

- S1 - studnia rewizyjna Ø425
- ⊗ - oczyszczalnia ścieków
- ▽ - przepompownia ścieków oczyszczonych Ø600mm
- ⊙ - drenaż rozsączający w nasypie 3mx3m

	PHU "ORTUS" Janusz Fengler ul. Leśna 5a, Chojne, 98-210 Sieradz		Inwestor: Gmina Goszczanów ul. Kaliska 19 98-215 Goszczanów	
	Imię i nazwisko		Data	Podpis
Projektował:	mgr inż. J. Fengler upr.324/82/87		02.2014	
Opracował:	mgr inż. P. Zagalski		02.2014	
Skala: 1: 500	Przedmiot opracowania: Budowa przydomowych oczyszczalni ścieków gm. Goszczanów			
Nr rys. 1	Tytuł rysunku: Projekt zagospodarowania terenu			

STAROSTA POWIATU SIERADZKIEGO
Powiatowy Ośrodek Dokumentacji
Geodezyjno-Kartograficznej
Poświadczam zgodność niniejszej mapy
z oryginałem przyjętym do państwowego
zasobu geodezyjnego i kartograficznego
od dnia 15.07.2005 roku mapa numeryczna na podstawie
map syt.-wys. z późniejszymi zmianami.

**Niniejsza mapa nie może służyć dla celów
projektowych.**

Sieradz, 2014-02-14
(miejscowość i data)

Dariusz Śmich
(imię i nazwisko, podpis,
stanowisko służbowe
osoby upoważnionej)