


gmina Goszczanów  
Obręb: Wilczków dz.53/3, 54

# MAPA DO CELÓW OPINIODAWCZYCH 1:500

(KOPIA MAPY SYT.-WYS.)

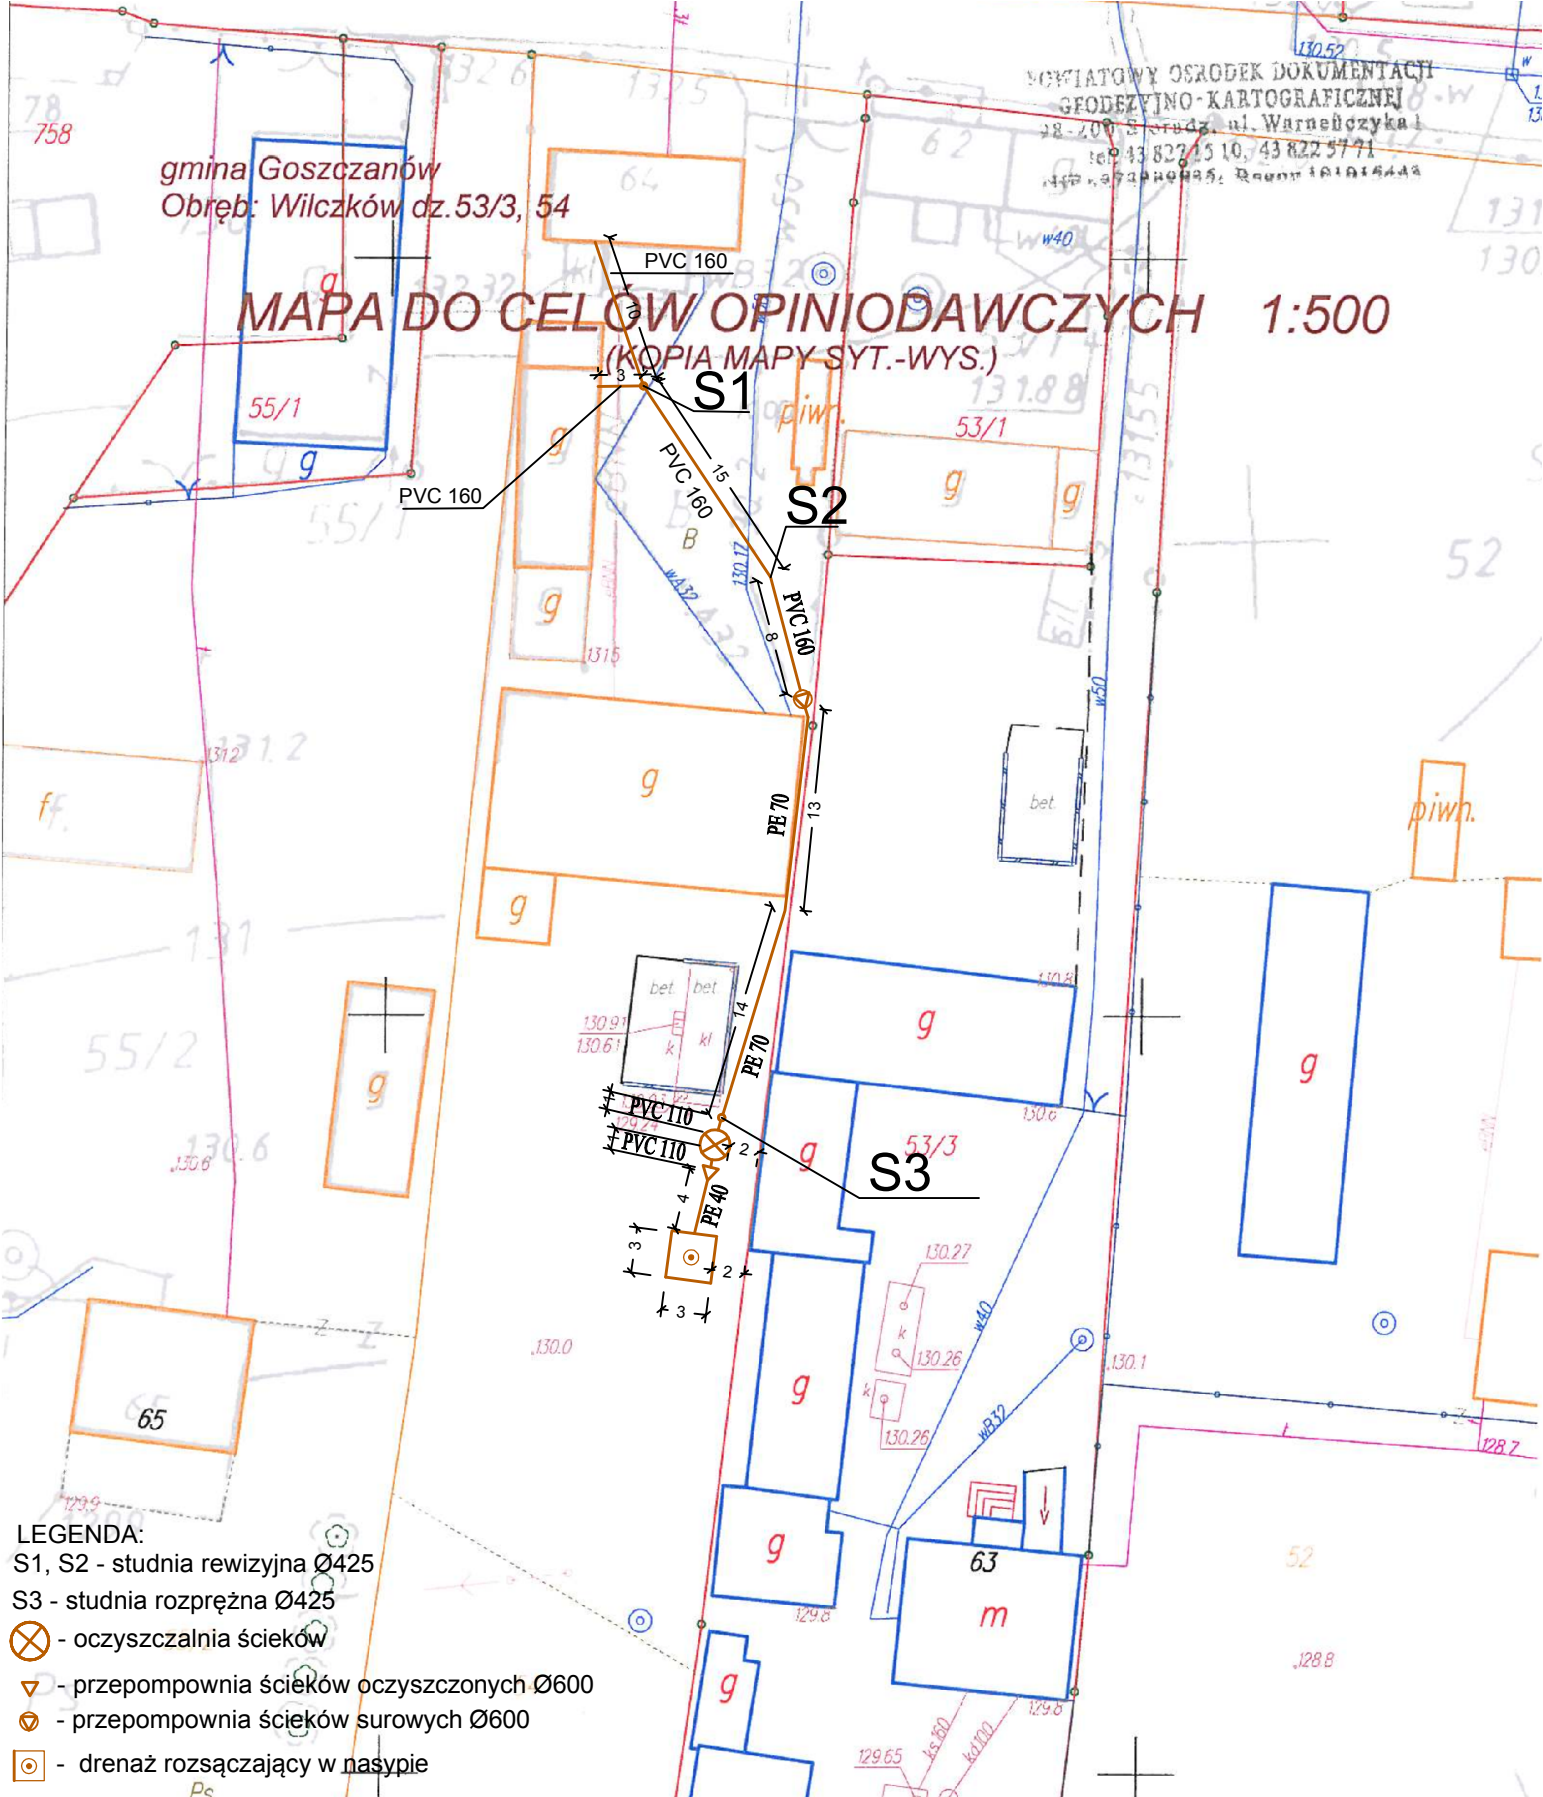

## LEGENDA:

S1, S2 - studnia rewizyjna Ø425

S3 - studnia rozprężna Ø425

⊗ - oczyszczalnia ścieków

▽ - przepompownia ścieków oczyszczonych Ø600

⬆ - przepompownia ścieków surowych Ø600

⊙ - drenaż rozsączający w nasypie



PHU "ORTUS" Janusz Fengler  
ul. Leśna 5a, Chojne,  
98-210 Sieradz

Inwestor:

Gmina Goszczanów  
ul. Kaliska 19  
98-215 Goszczanów

|              | Imię i nazwisko   | Data    | Podpis |
|--------------|---|---------|--------|
| Projektował: | mgr inż. J. Fengler upr.324/82/87   | 02.2014 |        |
| Opracował:   | mgr inż. P. Zagalski  | 02.2014 |        |
| Skala:       | Przedmiot opracowania:<br>Budowa przydomowych oczyszczalni ścieków gm. Goszczanów |         |        |
| Nr rys.      | Tytuł rysunku:<br>Projekt zagospodarowania terenu                                 |         |        |
| 1            |   |         |        |

STAROSTA POWIATU SIERADZKIEGO  
Powiatowy Ośrodek Dokumentacji  
Geodezyjno - Kartograficznej

Poświadczam zgodność niniejszej mapy  
z oryginałem przyjętym do państwowego  
zasobu geodezyjnego i kartograficznego  
od dnia 15.07.2005 roku mapa numeryczna na podstawie  
mapy syt.-wys.z późniejszymi zmianami.

Niniejsza mapa nie może służyć dla celów  
projektowych.

2 up. STAROSTY

Sieradz 2014-02-04  
(miejscowość i data)

Dariusz Smichura  
(imię i nazwisko, podpis,  
stanowisko służbowe  
osoby upoważnionej)