


RZUT - SCHEMAT KONSTRUKCJI DREWNIANEJ      SKALA 1:50 na A3

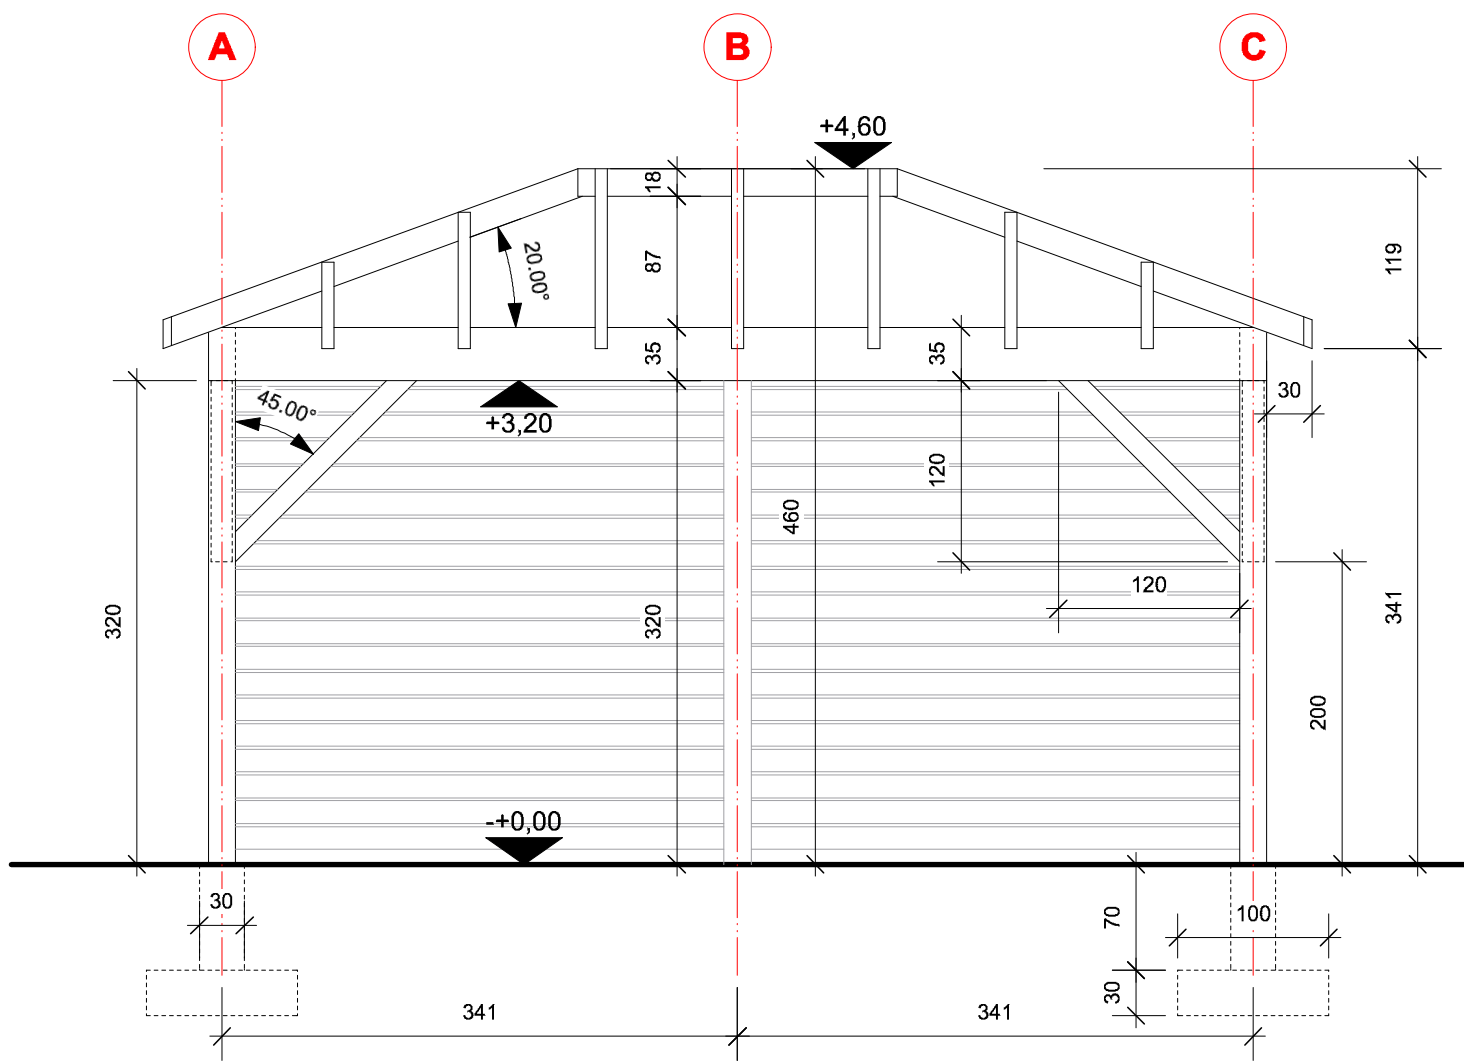

WIDOK FRONTOWY - SCHEMAT KONSTRUKCJI      SKALA 1:50 na A3