


STAROSTWO POWIATOWE
W Świdawie
Plac Wolności 3
98-200 Świdz

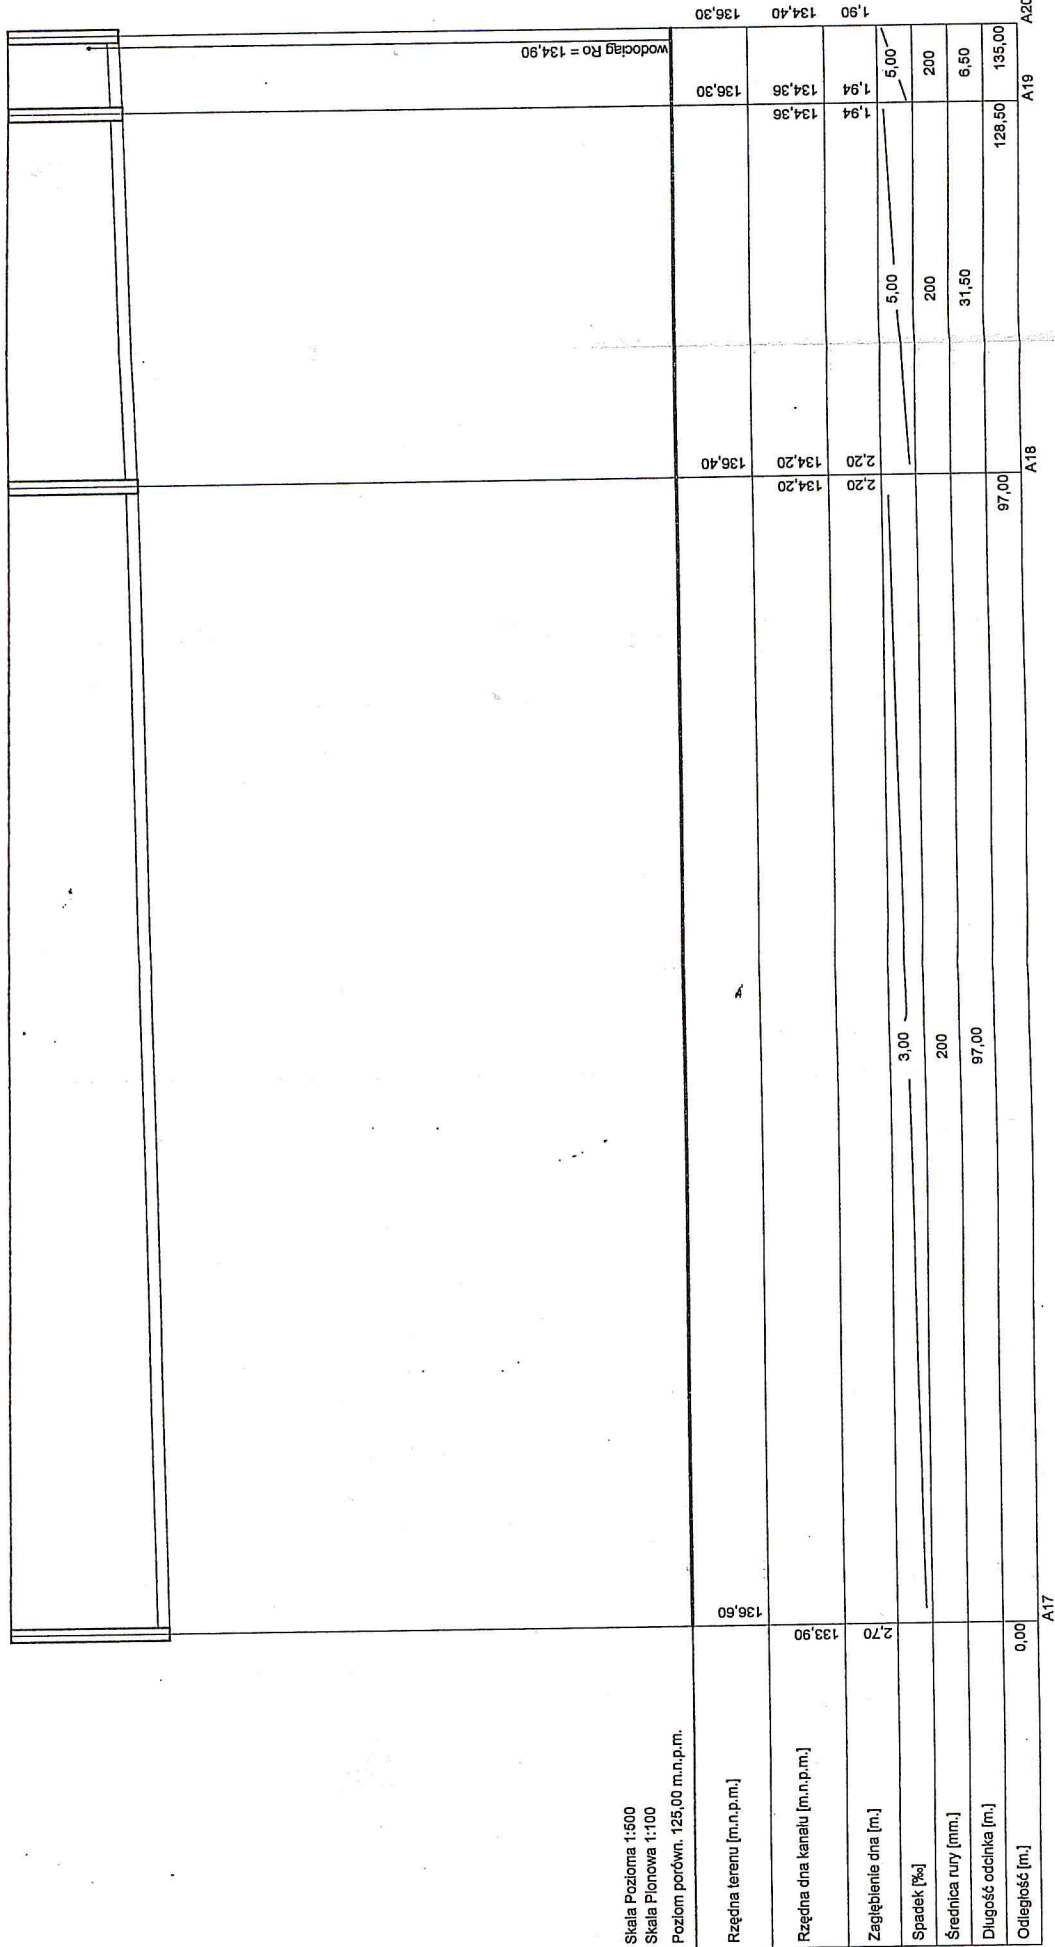

PROFIL PODŁUŻNY KOLEKTORA SANITARNEGO

Goszczanów, Al. Poniatowskiego

Inwestor: GMINA GOSZCZANÓW; 98-215 GOSZCZANÓW, ul. Kaliska 19

Data: 06.2004r.

Projektował: