


TAK

STAROSTWO POWIATOWE
W SIERADZU
Plac Wojewódzki 3
98-200 Sieradz

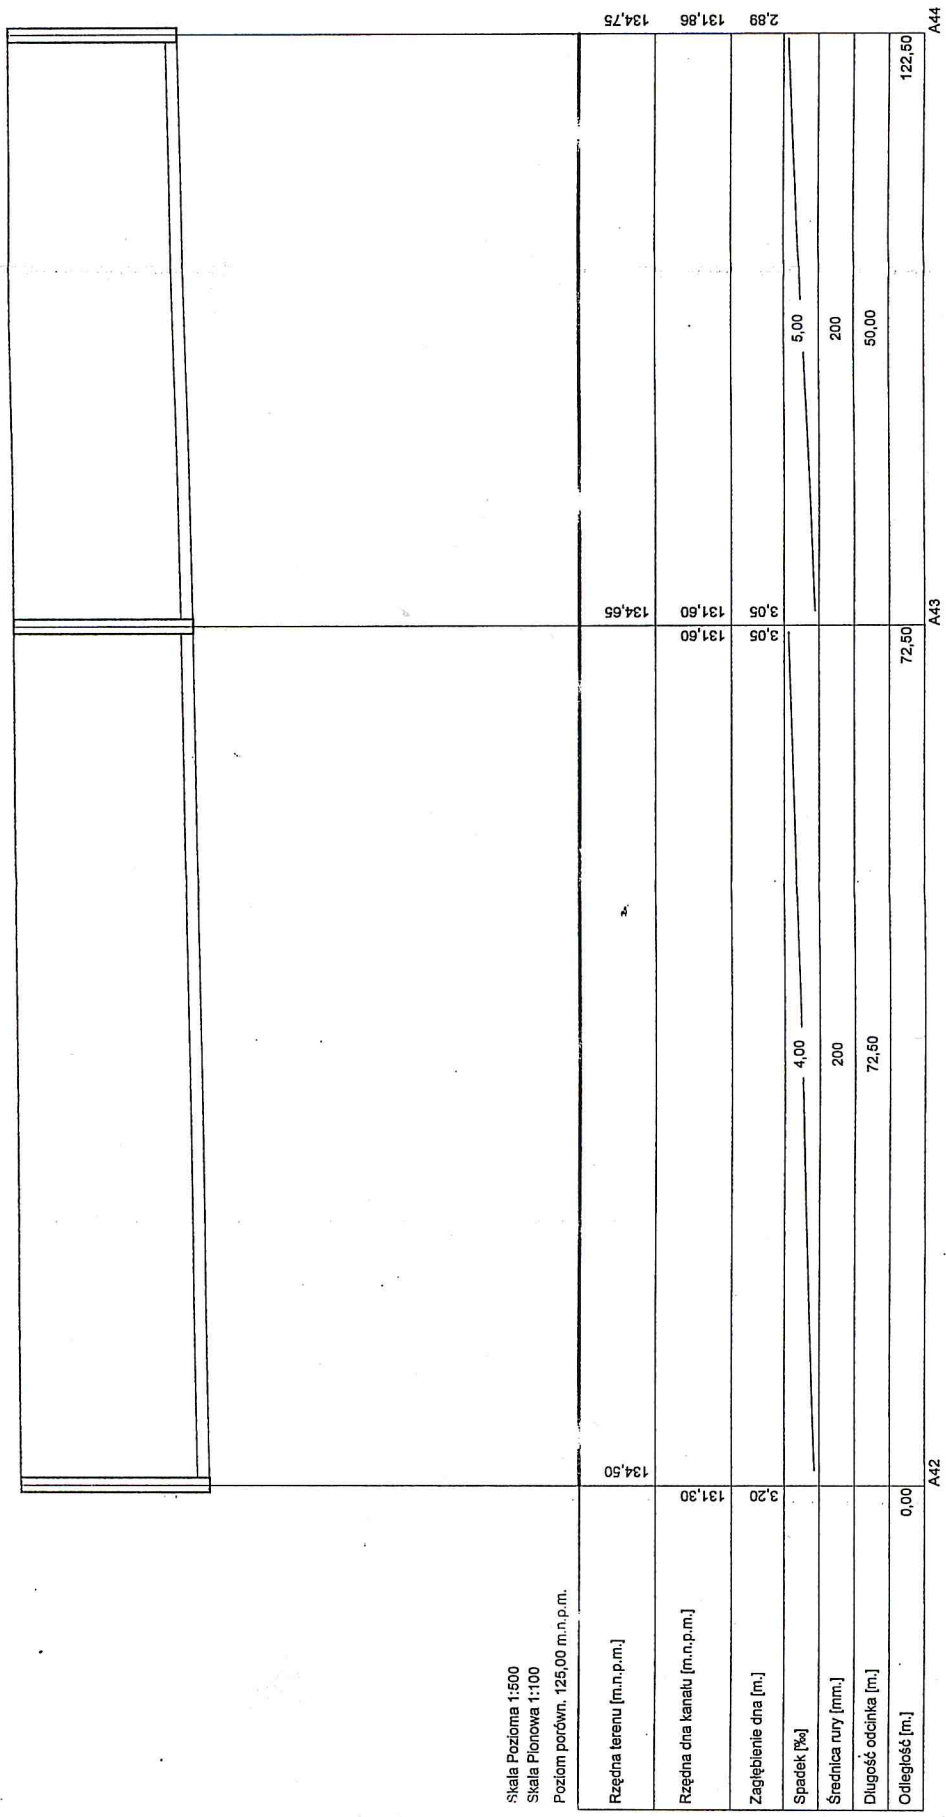

PROFIL PODŁUŻNY KOLEKTORA SANITARNEGO	
Goszczanów, ul. Sieradzka	
Inwestor: GMINA GOSZCZANÓW, 98-215 GOSZCZANÓW, ul. Kaliska 19	
Data: 06.2004r.	
Projektował:	