


PRZEWIERT ST.R. OSŁON.
ø 324 15,0m

ZWOLNIŁY SIĘ
 W SERCACH
 Plac Wojewódzki 3
 08-200 Warszawa

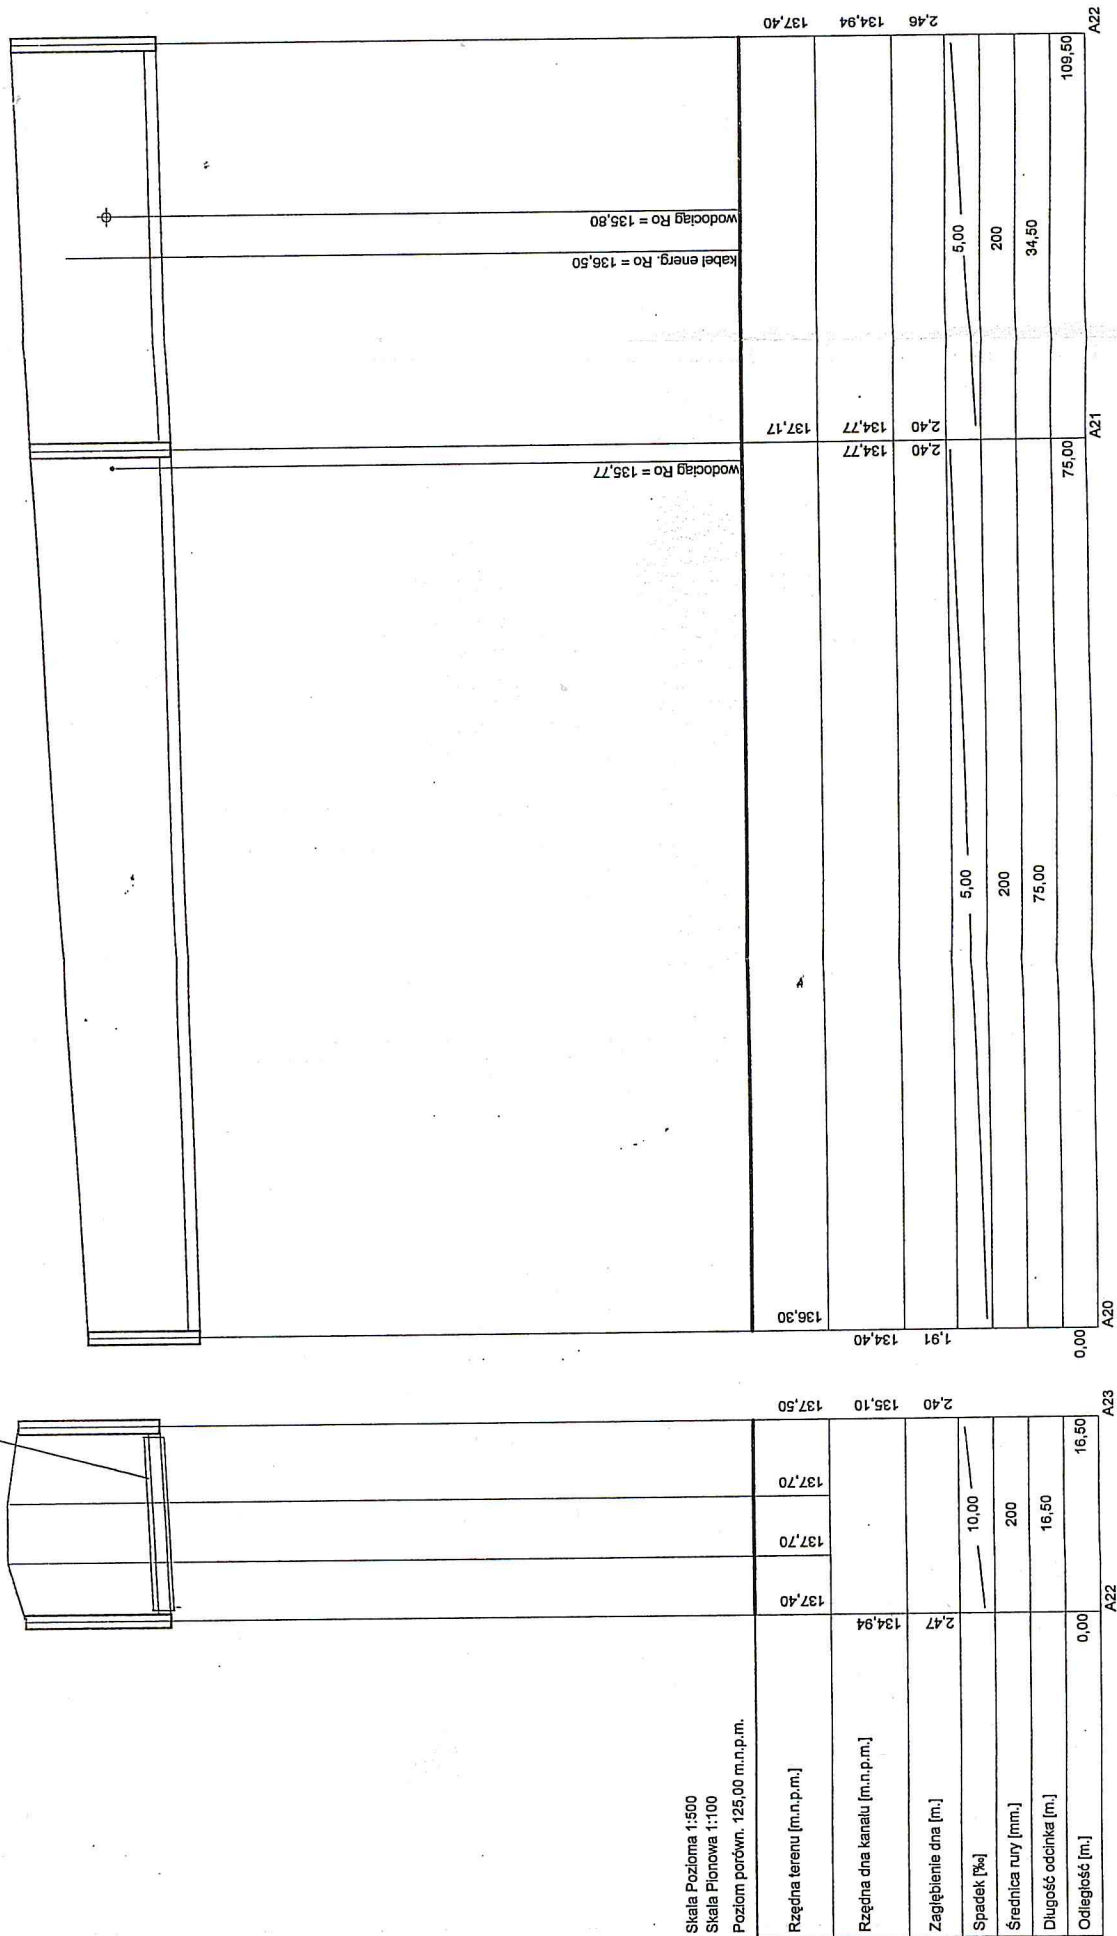

PROFIL PODŁUŻNY KOLEKTORA SANITARNEGO

Goszczanów, Al. Poniatowskiego

Inwestor: GMINA GOSZCZANÓW; 98-215 GOSZCZANÓW, ul.Kaliska19

Data

06.2004r