


DROGA POWIATOWA NR 37209  
UL. SIERADZKA

|                       |       |
|-----------------------|-------|
| PRZEWIERT             |       |
| STALOWA RURA OSŁONOWA |       |
| Ø 324                 | 12,0m |

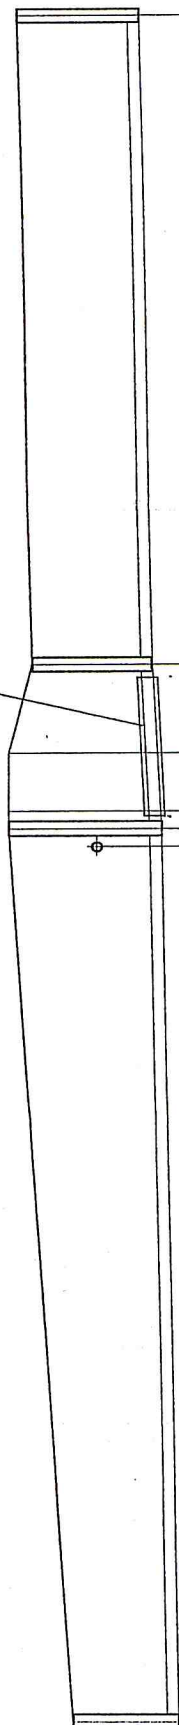

wodociąg Ro = 133,20

|                              |        |       |        |        |        |    |    |     |        |
|------------------------------|--------|-------|--------|--------|--------|----|----|-----|--------|
|                              |        |       |        |        |        | A8 | A9 | A12 | A13    |
| Rzędna terenu [m.n.p.m.]     | 133,60 |       | 134,70 | 134,70 | 134,30 |    |    |     |        |
| Rzędna dna kanału [m.n.p.m.] | 131,80 |       | 132,10 | 132,10 | 132,25 |    |    |     |        |
| Zagłębienie dna [m.]         | 1,80   |       | 2,60   | 2,60   | 2,05   |    |    |     |        |
| Spadek [%]                   |        | 4,00  |        | 10,00  |        |    |    |     | 3,00   |
| Srednica rury [mm.]          |        | 200   |        | 200    |        |    |    |     | 200    |
| Długość odcinka [m.]         |        | 75,50 |        | 14,00  |        |    |    |     | 55,00  |
| Odległość [m.]               | 0,00   |       | 75,50  |        | 89,50  |    |    |     | 144,50 |

Przylaknował