


STANOWISKO PROJEKTOWE
W ŚCIEŻKACH
Plac Wojewódzki 3
98-200 Sieradz

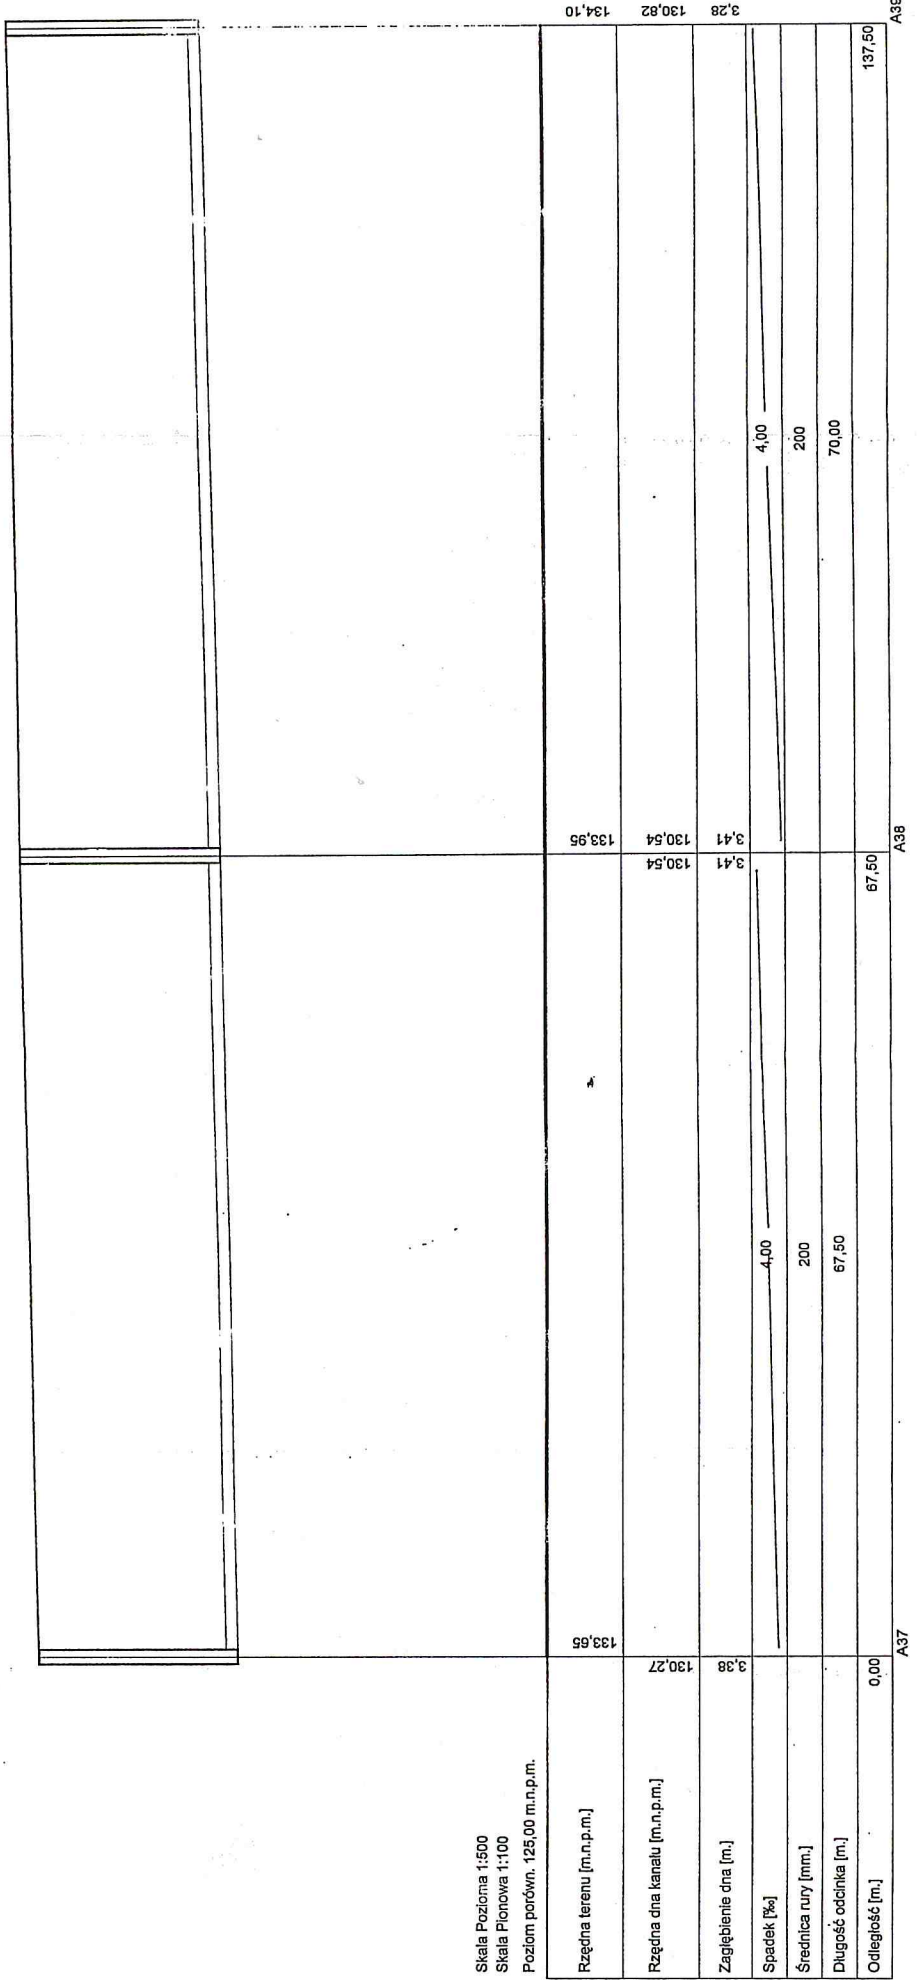

PROFIL PODŁUŻNY KOLEKTORA SANITARNEGO	
Goszczanów, ul. Boczna	
Inwestor: GMINA GOSZCZANÓW; 98-215 GOSZCZANÓW, ul. Kaliska 19	
Data	