


STACJA WYKOPOWA
W ŚIERADZU
Plac Wojewódzki 3
~ 98-200 Sieradz

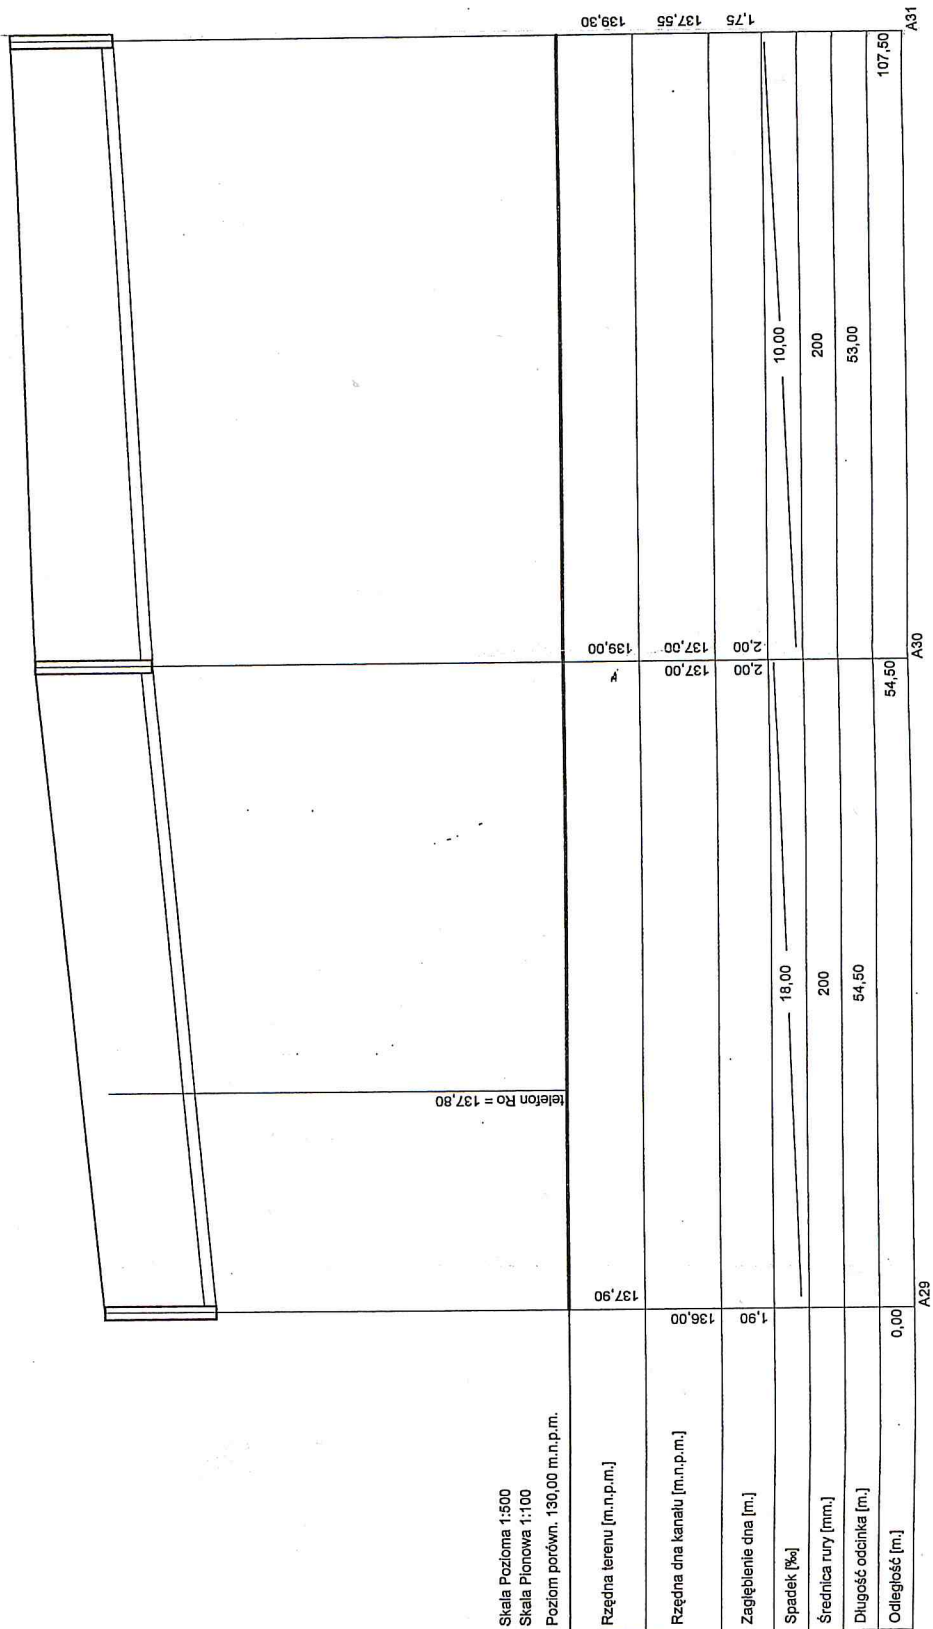

PROFIL PODŁUŻNY KOLEKTORA SANITARNEGO	
Goszczanów, Al. Poniatowskiego	
Investor: GMINA GOSZCZANÓW; 98-215 GOSZCZANÓW, ul. Kaliska 19	Data 08.2004r