


STANOWISKO POKŁADOWE  
W STRZELCZU  
Plac Wojskowy 3  
08-200 Sieradz

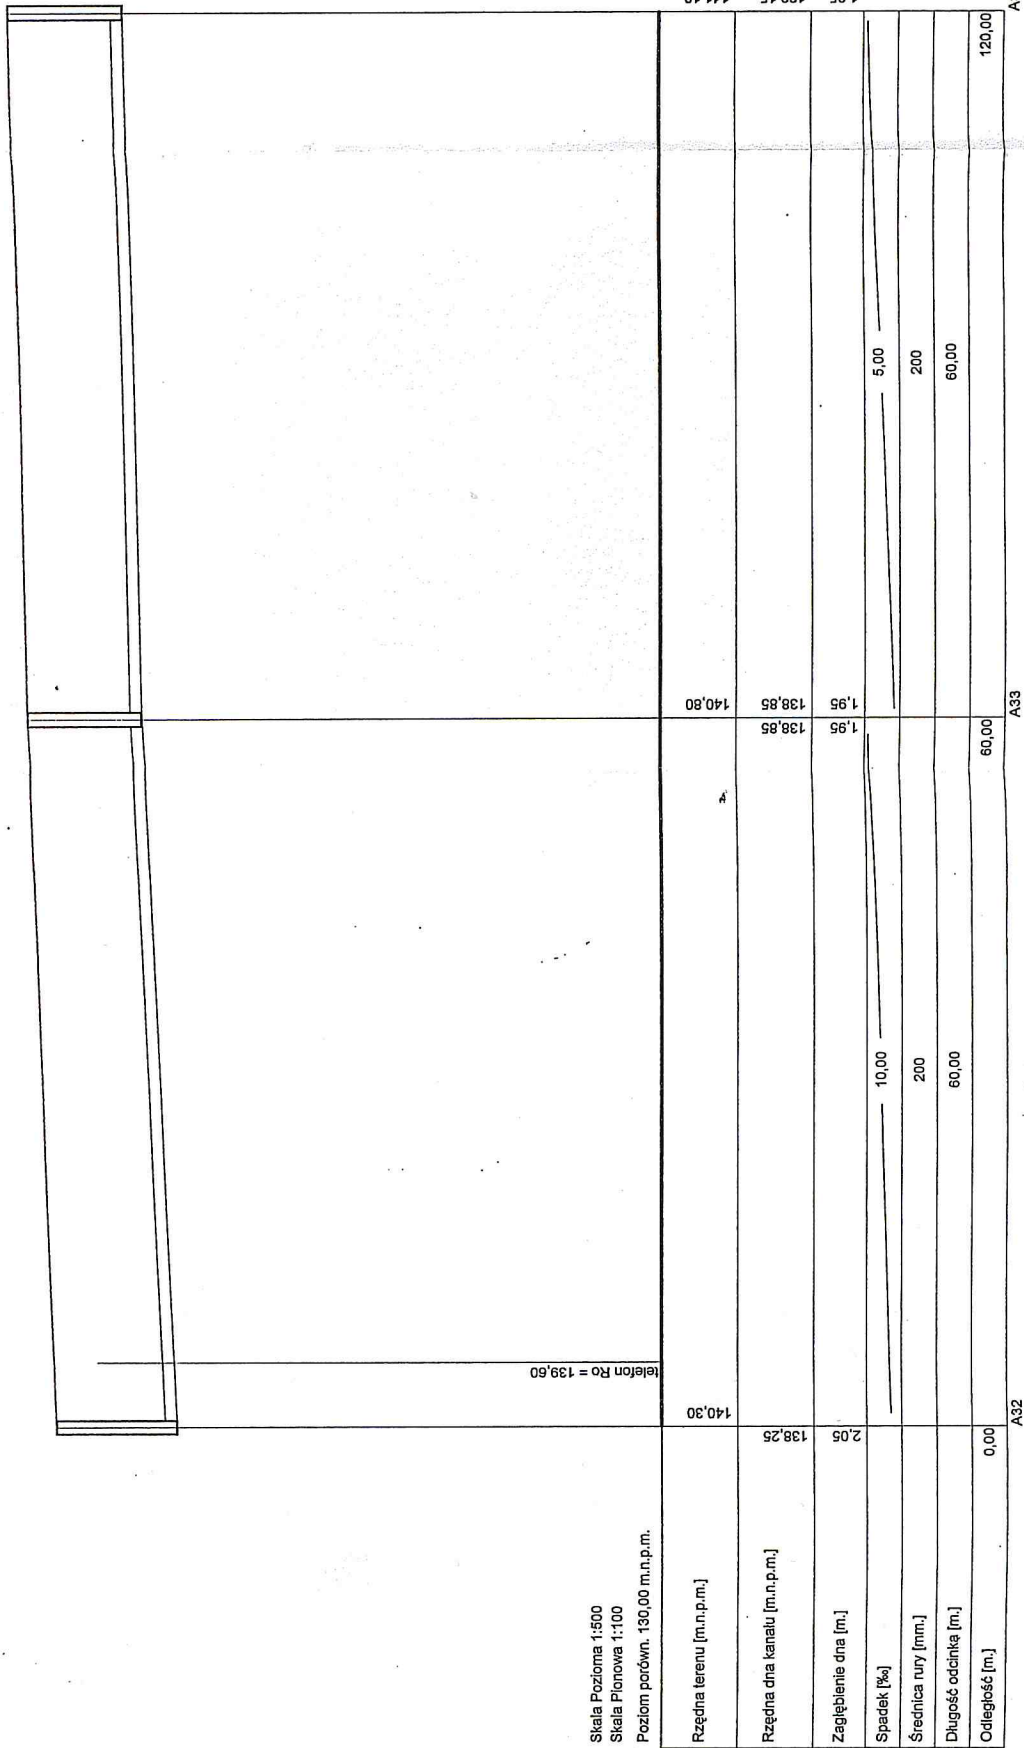

PROFIL PODŁUŻNY KOLEKTORA SANITARNEGO	
Goszczanów, Al. Poniatowskiego	
Investor: GMINA GOSZCZANÓW; 98-215 GOSZCZANÓW, ul.Kalisia 19	Data
Projektował:	06.2004r