


UL. GOSZCZANÓW 200 WIAZOWY
 W SIERAJEJ
 Plac Wojewódzki 3
 98-200 Sieradz

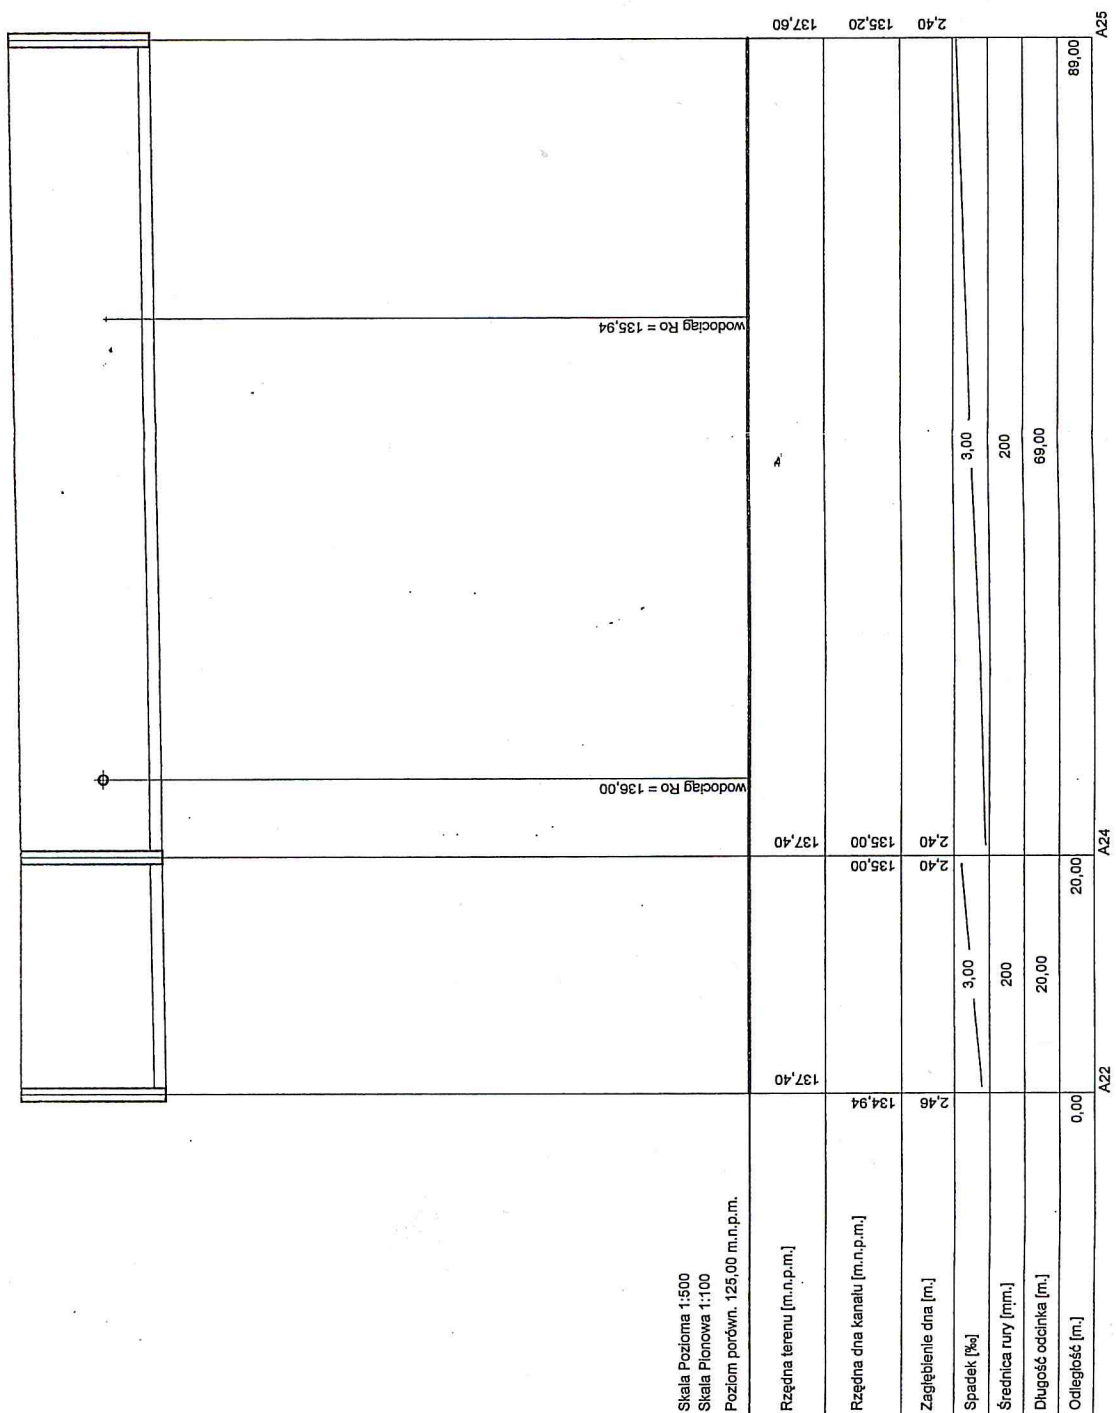

PROFIL PODŁUŻNY KOLEKTORA SANITARNEGO	
Goszczanów, Al. Poniatowskiego	
Investor: GMINA GOSZCZANÓW; 98-215 GOSZCZANÓW, ul. Kaliska 19	Data 06.2004r
Projektował:	