


STACJA WYPOSAŻENIA
W ŚRUBIE
Plac Wojewódzki 3
98-200 Sieradz

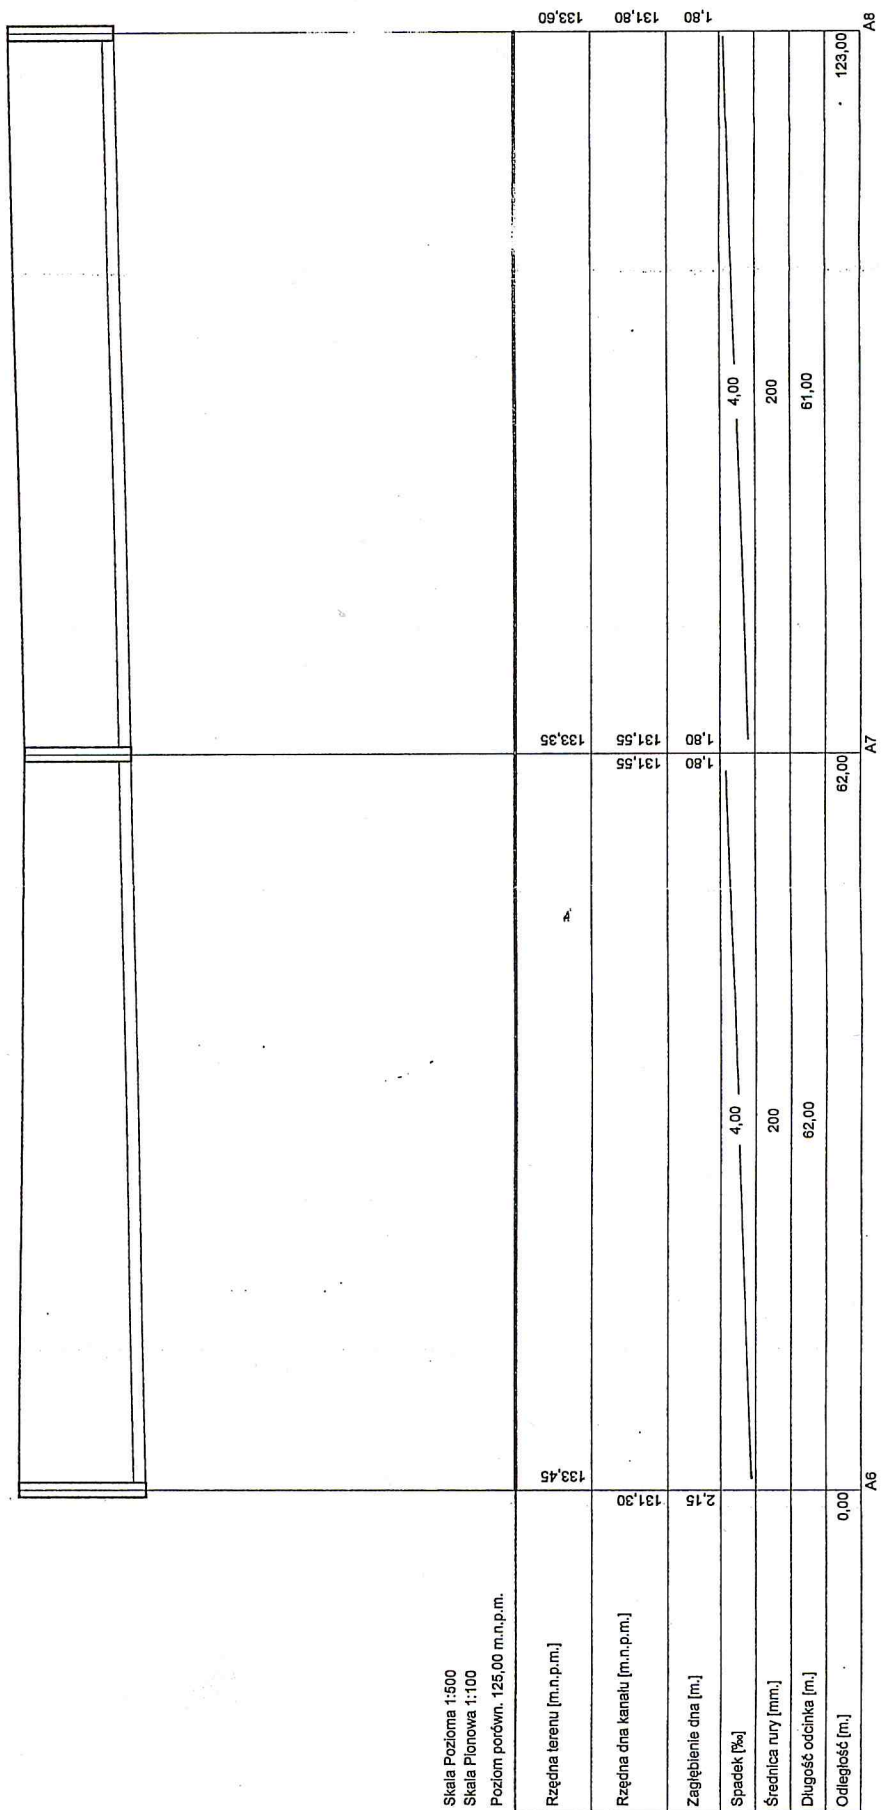

| | |
|---|-----------------|
| PROFIL PODŁUŻNY KOLEKTORA SANITARNEGO | |
| Goszczanów, wzdłuż rowu melioracyjnego dz. nr 276, 145 | |
| Inwestor: GMINA GOSZCZANÓW; 98-215 GOSZCZANÓW, ul.Kalińska 19 | Data: 06.2004r. |
| Projektował: | |