
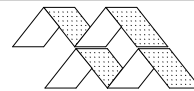


Słupki do siatkówki - przenośne

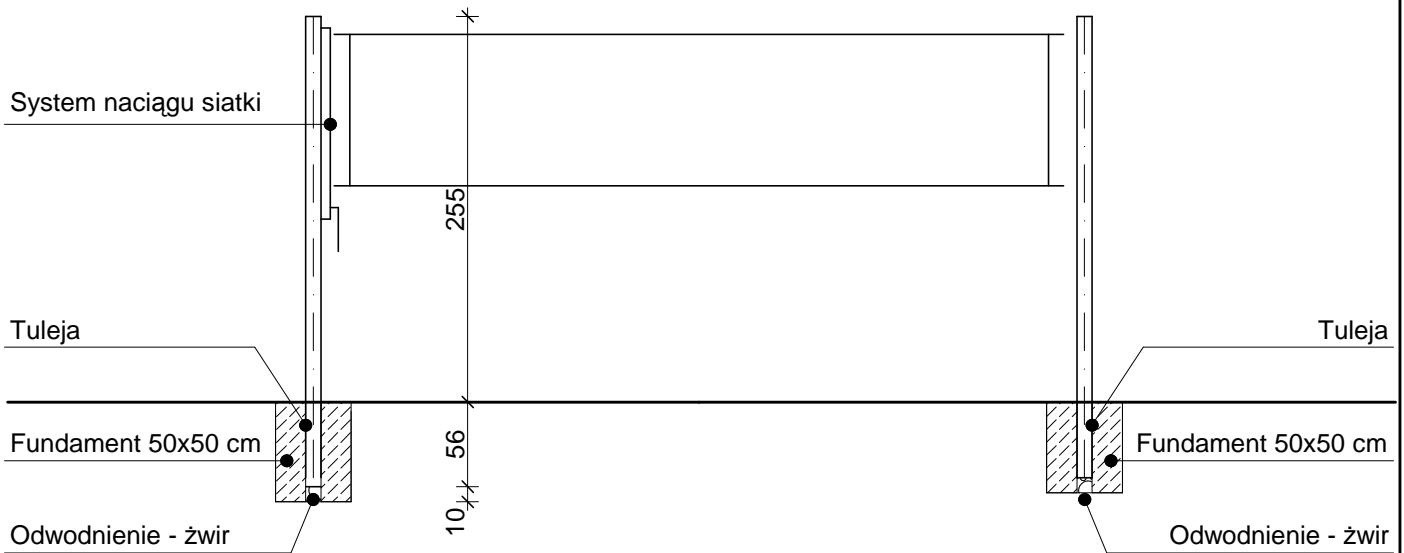

KOMPLEXBUD

98-200 Sieradz

ul. Kruczkowskiego 6 tel. 8223033

Obiekt	Boisko do piłki siatkowej, Wilczków dz. nr ew. 110, gm. Goszczanów		
Inwestor	Gmina Goszczanów 98-215 Goszczanów, ul. Kaliska 19		
Nazwa rysunku	SŁUPKI DO SIATKÓWKI		Branża BUDOWLANA
Opracował	mgr inż. W. Oracz nr upr. 797/88	02.2013	Skala 1:50
	techn. bud. D. Krystkiewicz nr upr. LOD/0392/ZOOK/05	02.2013	Rys. nr A 3