
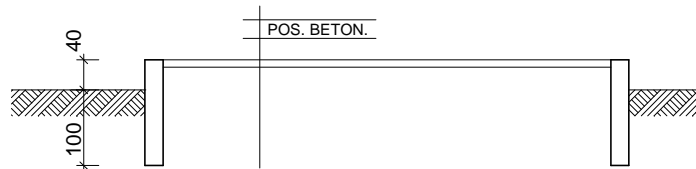


RZUT

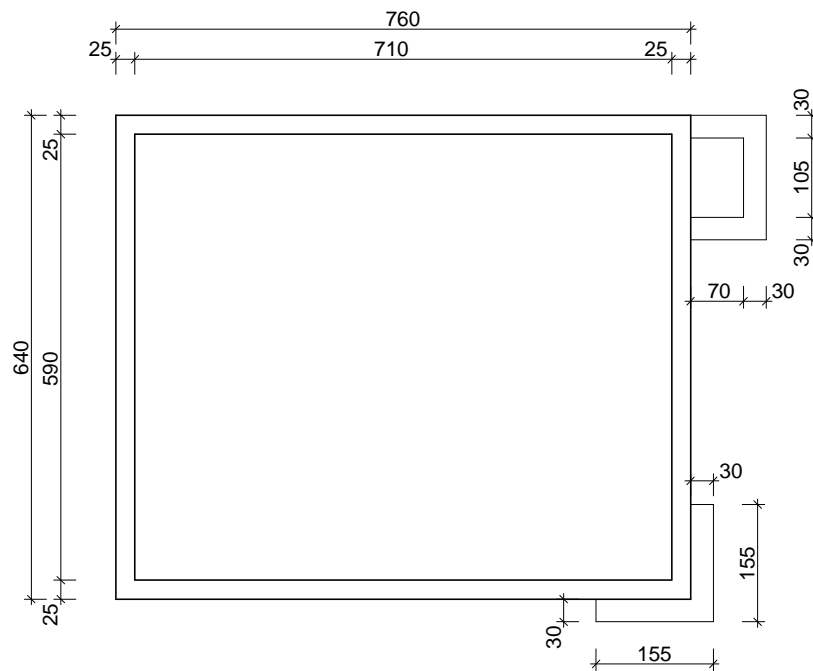

PRZEKRÓJ

| | | | | |
|---|--|---|--|---|
|  KOMPLEXBUD 98-200 Sieradz ul. Kruczkowskiego 6 tel. 8223033 | | Obiekt | | Fund. byłego budynku sklepu, Wilczków dz. nr ew. 110, gm. Goszczanów |
| | | Inwestor | | Gmina Goszczanów 98-215 Goszczanów, ul. Kaliska 19 |
| Nazwa rysunku | | RZUT, PRZEKRÓJ | | Branża BUDOWLANA |
| Opracował | | mgr inż. W. Oracz nr upr. 797/88 | | Skala 1:100 |
| | | techn. bud. D. Krystkiewicz nr upr. LOD/0392/ZOOK/05 | | Rys. nr A 4 |
| | | | | 02.2013 |
| | | | | 02.2013 |