



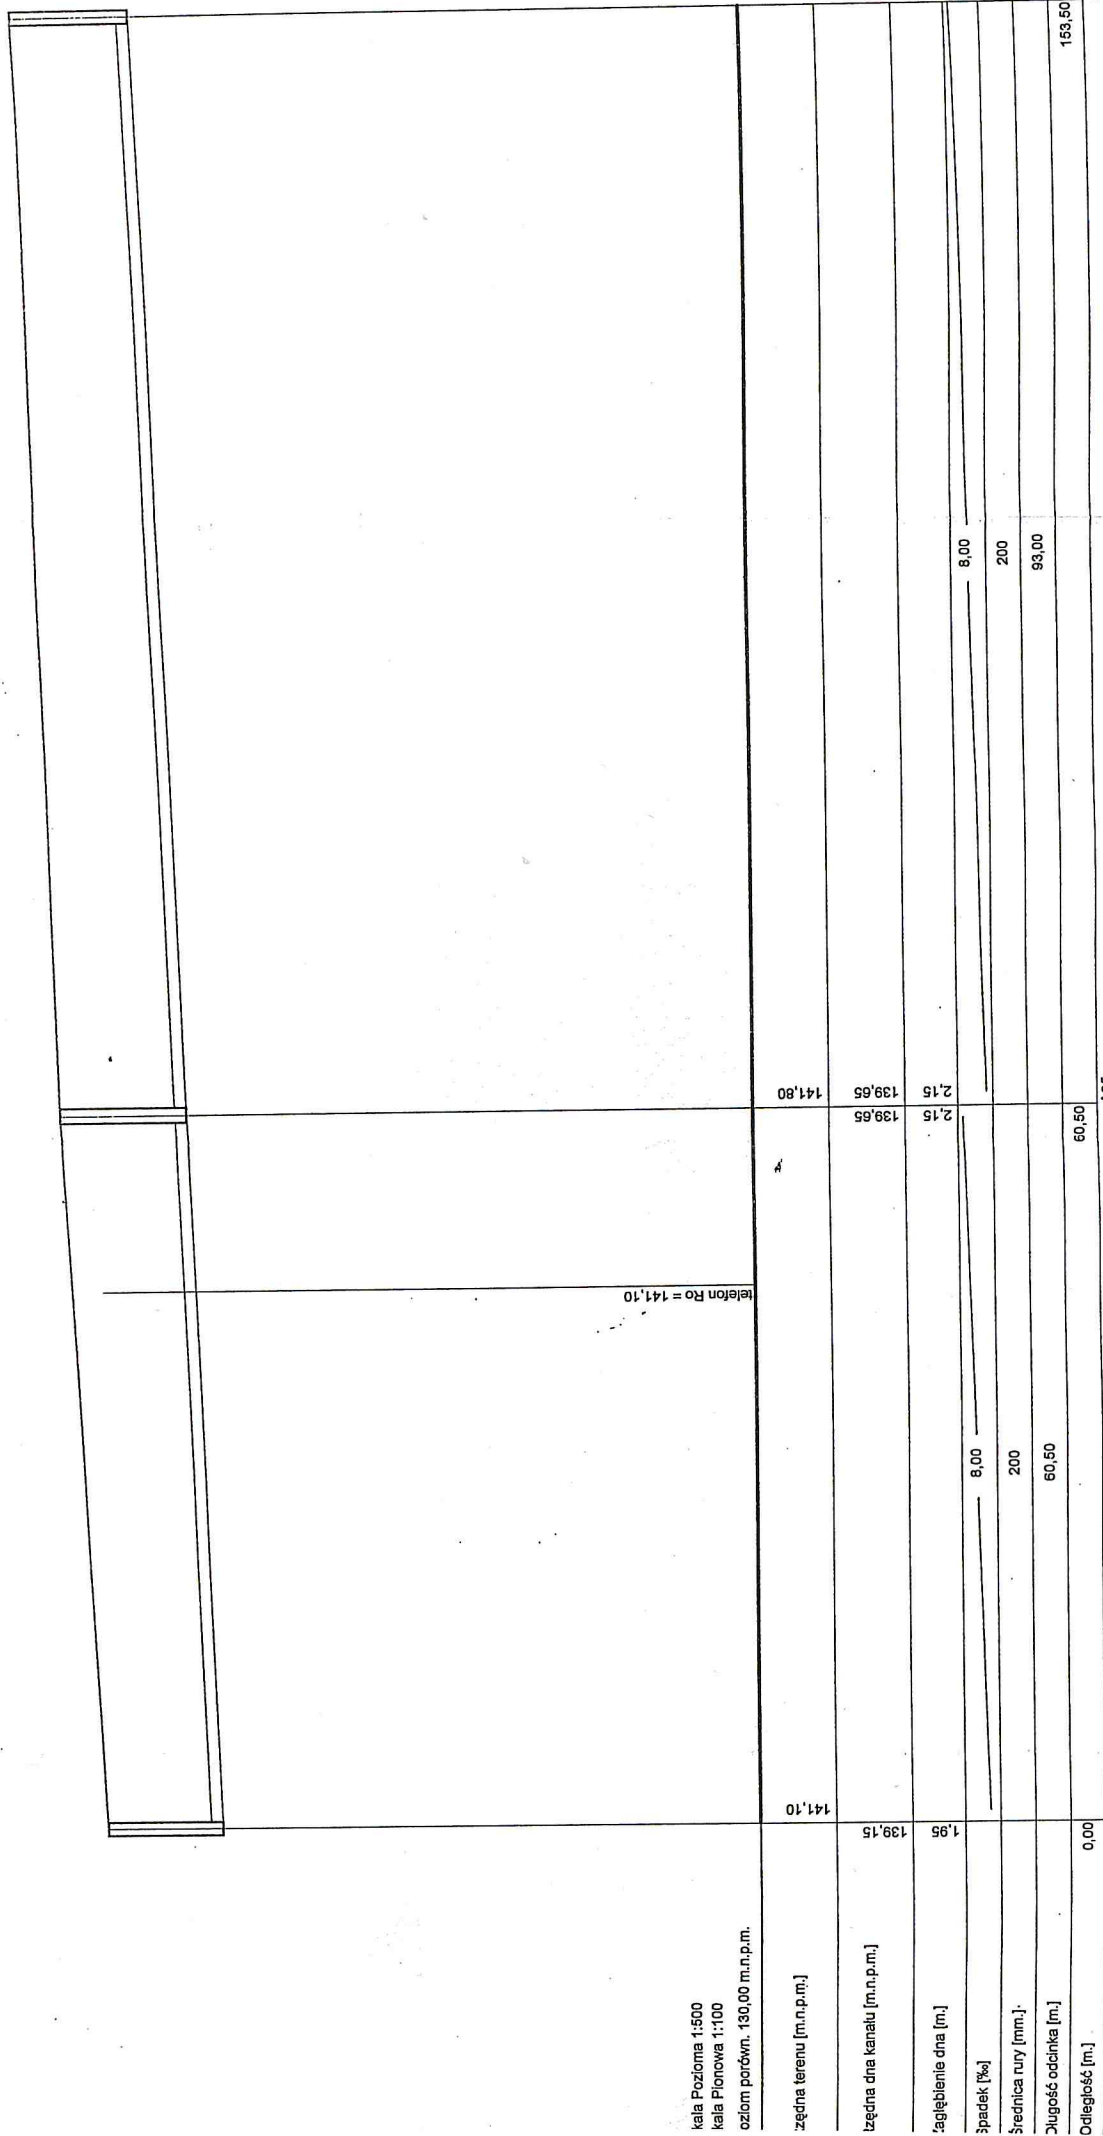

PROFIL PODŁUŻNY KOLEKTORA SANITARNEGO

Goszczanów, Al. Poniatowskiego

inwestor: GMINA GOSZCZANÓW; 98-215 GOSZCZANÓW, ul. Kalliska 19

Prolektować:

Data
08.200

08.2004r