


STAROSTWO POWIATOWE
W SERADZU
Plac Wojewódzki 3
98-200 Seradz

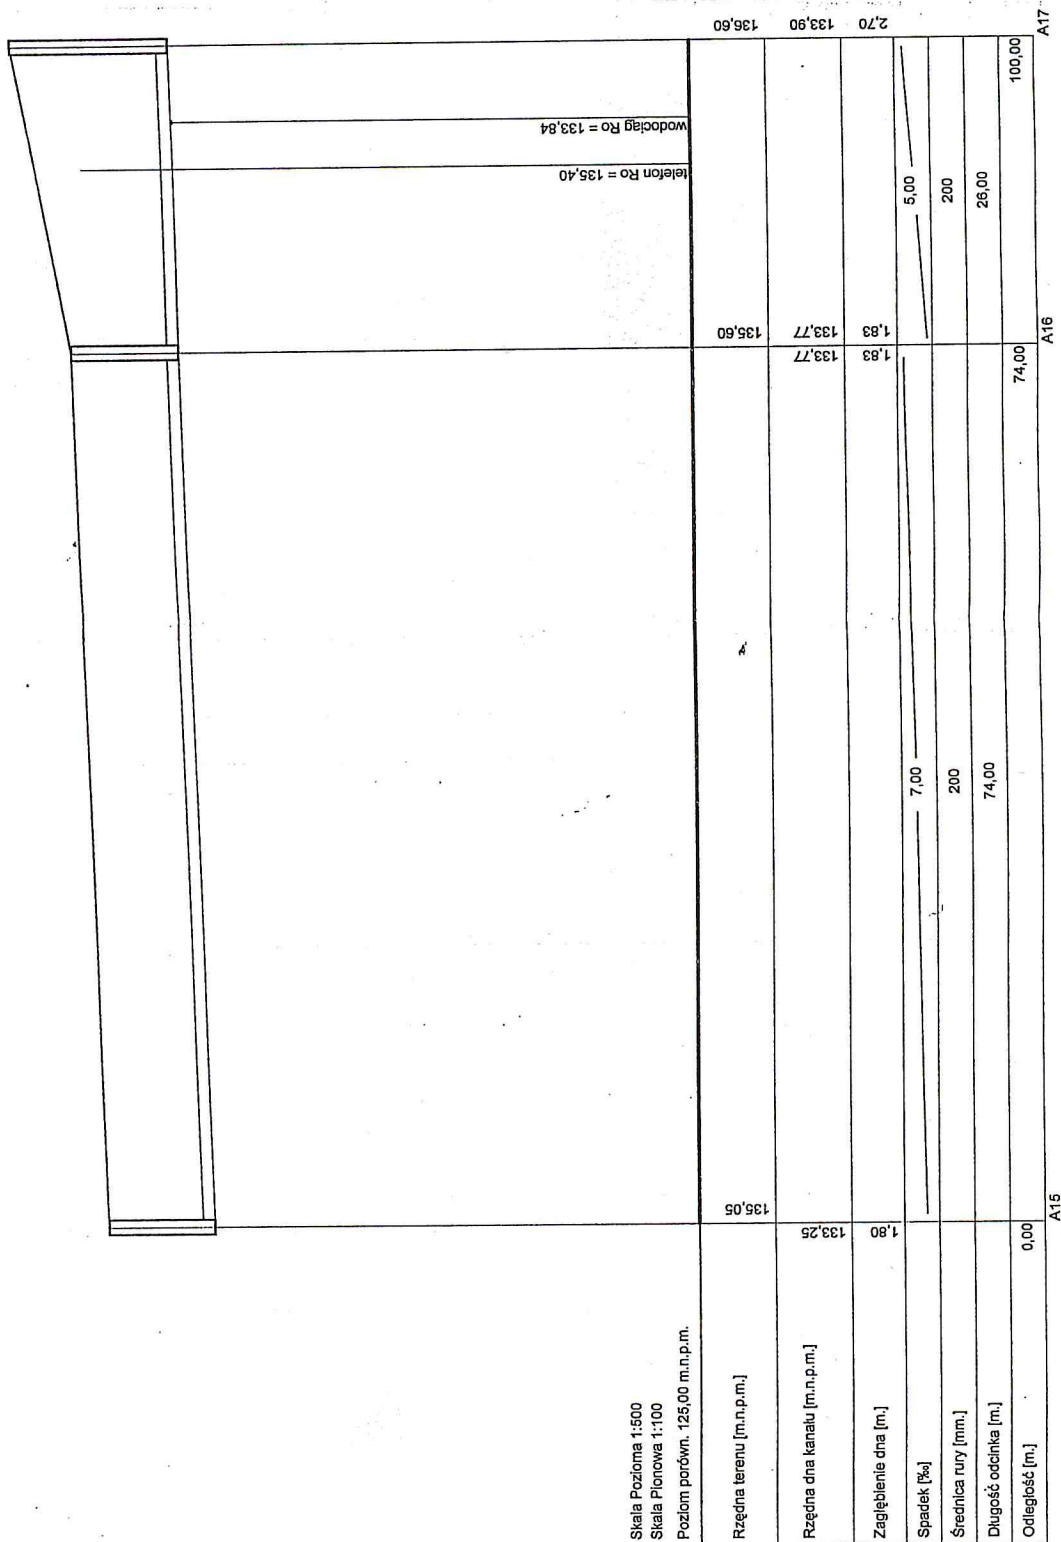

PROFIL PODŁUŻNY KOLEKTORA SANITARNEGO	
Goszczanów, wzdłuż rowu melioracyjnego dz. nr 276, 145	
Investor: GMINA GOSZCZANÓW; 98-215 GOSZCZANÓW, ul.Kaliska19	Data 06.2004r.