


TAK

STAROSTWO POWIATOWE  
W SIERADZU  
Plac Wojnowicki 3  
98-200 Sieradz

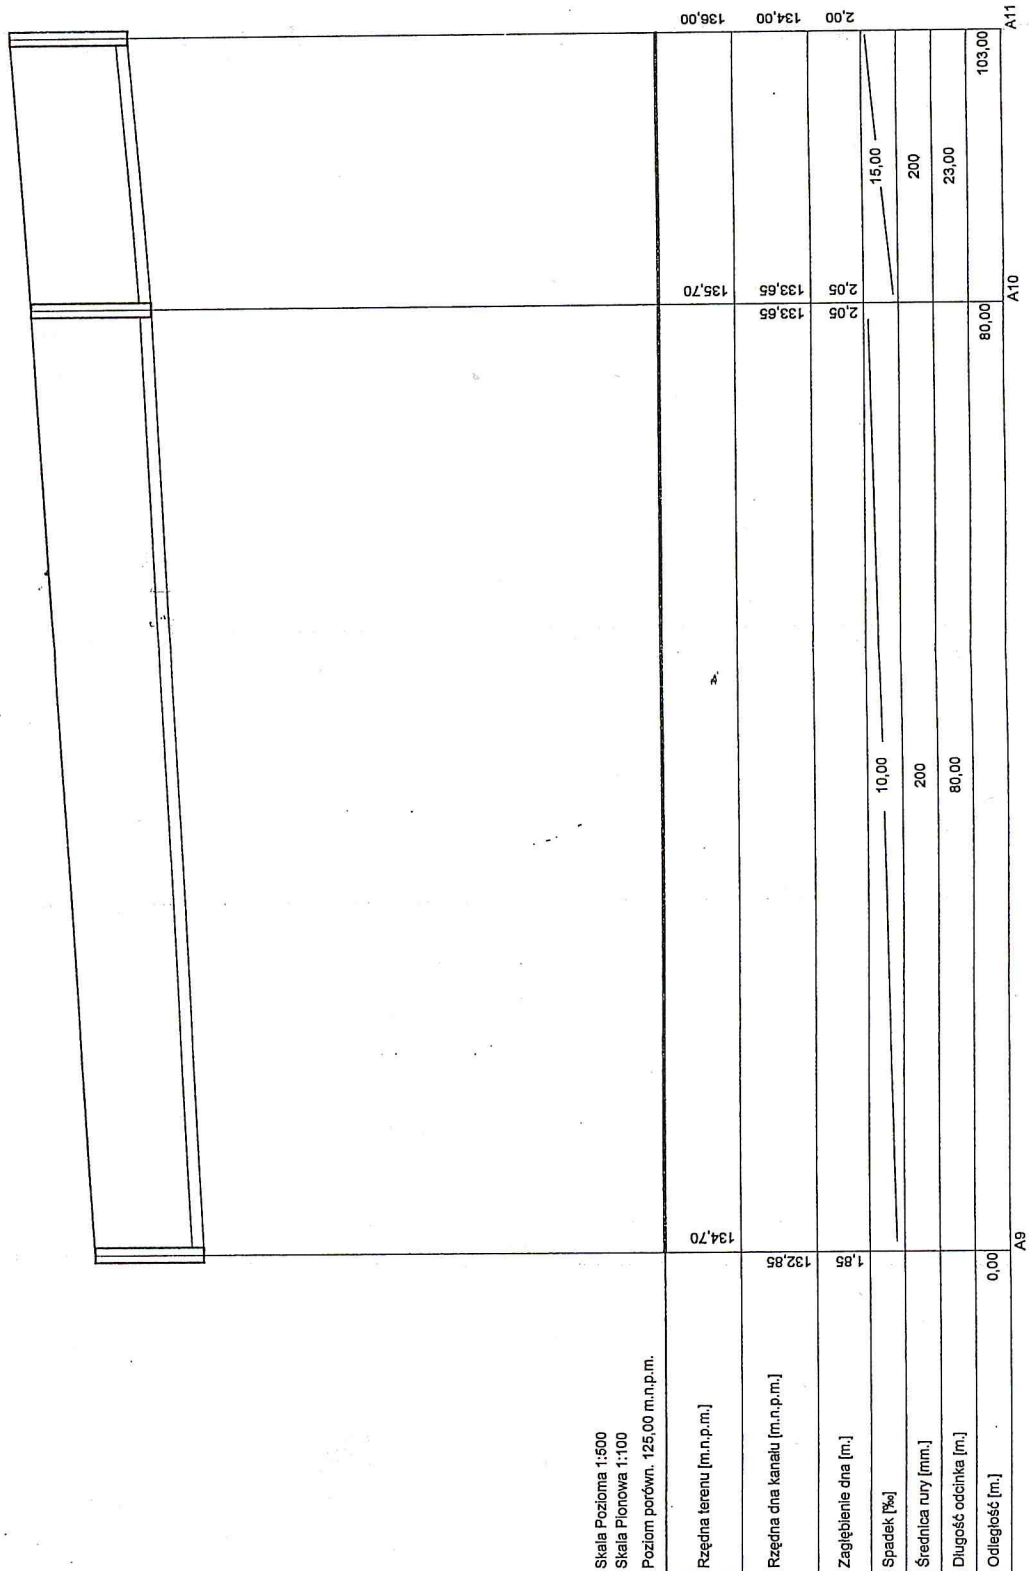

PROFIL PODŁUŻNY KOLEKTORA SANITARNEGO	
Goszczanów, ul. Sieradzka	
Investor: GMINA GOSZCZANÓW, 88-215 GOSZCZANÓW, ul. Kaliska 19	Data 08.2004r.