


STAROSTWO POWIATOWE
W SIERADZU
Plac Wolności 3
98-201 Sieradz

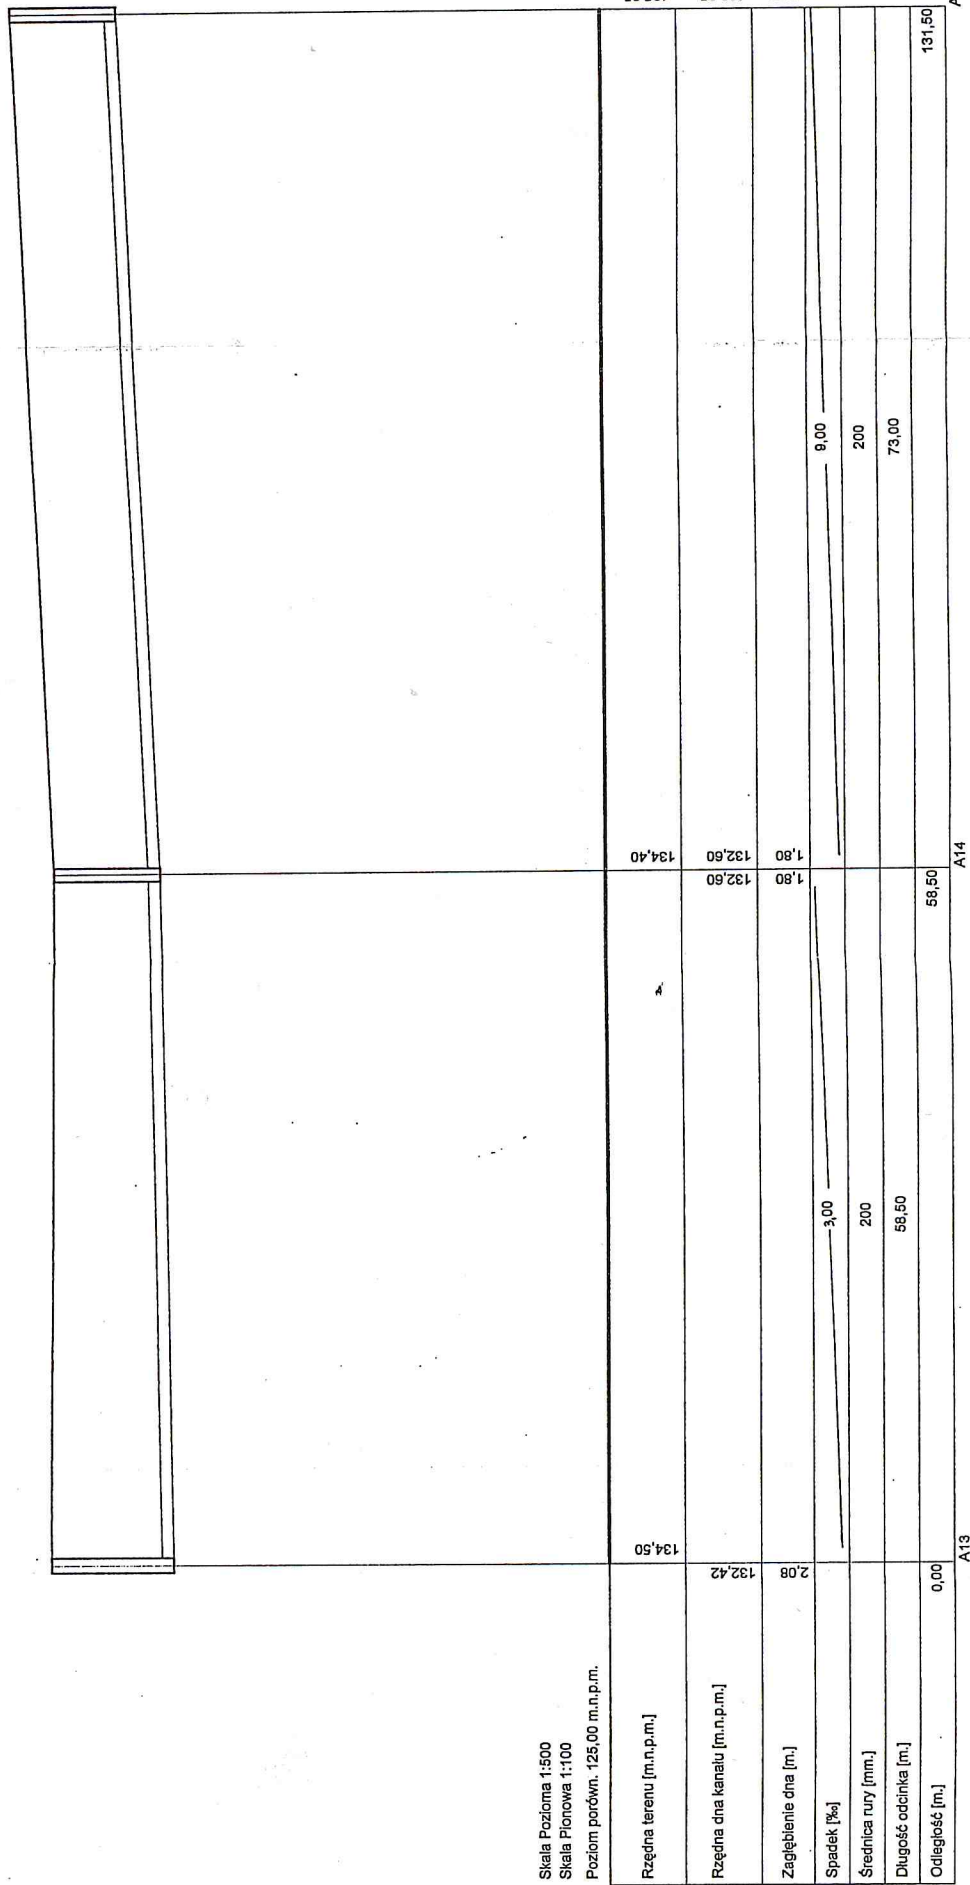

PROFIL PODŁUŻNY KOLEKTORA SANITARNEGO	
Goszczanów, wzdłuż rowu melioracyjnego dz. nr 276, 145	
Investor: GMINA GOSZCZANÓW; 98-215 GOSZCZANÓW, ul.Kaliska19	Data
	06.2004r.