


STAROSTWO POWIATOWE
W SIERALZU
Plac Wojewódzki 3
98-210 Sieradz

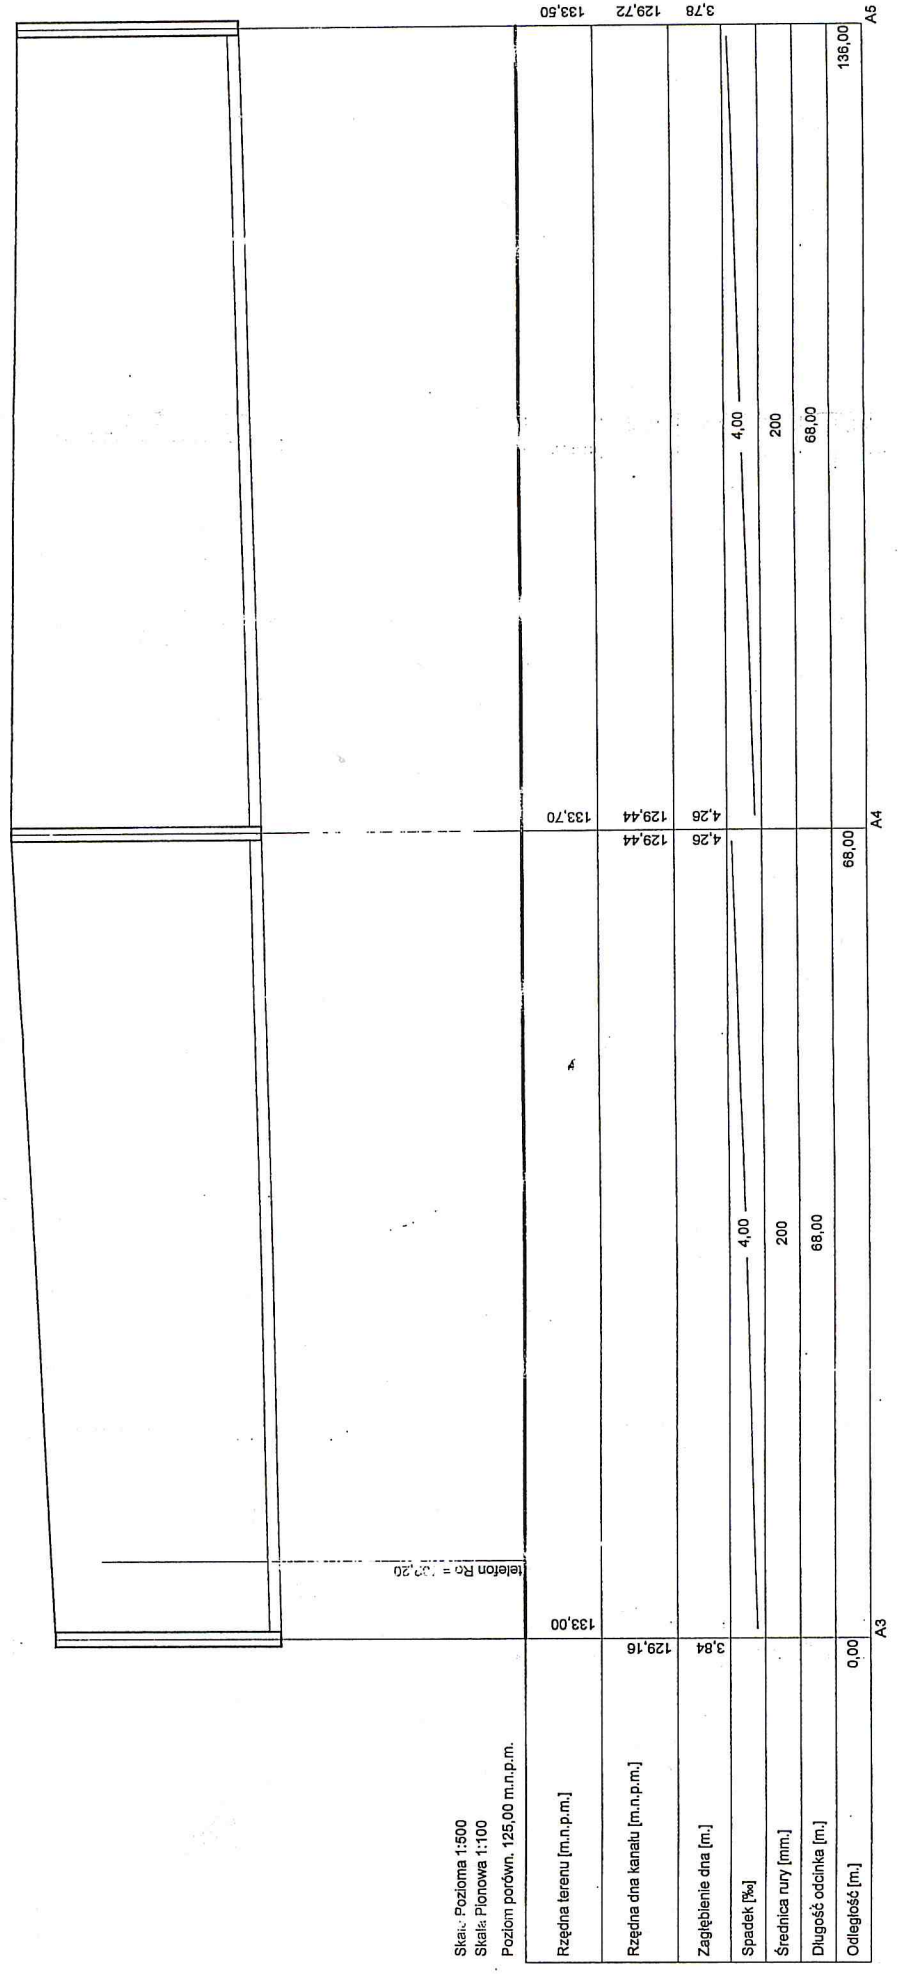

PROFIL PODŁUŻNY KOLEKTORA SANITARNEGO

Goszczanów, ul. Boczna

Investor: GMINA GOSZCZANÓW; 98-215 GOSZCZANÓW, ul. Kaliska 19

Data: 06.2004r.