


RZUT PRZYZIEMIA SKALA 1:50
PROJEKT

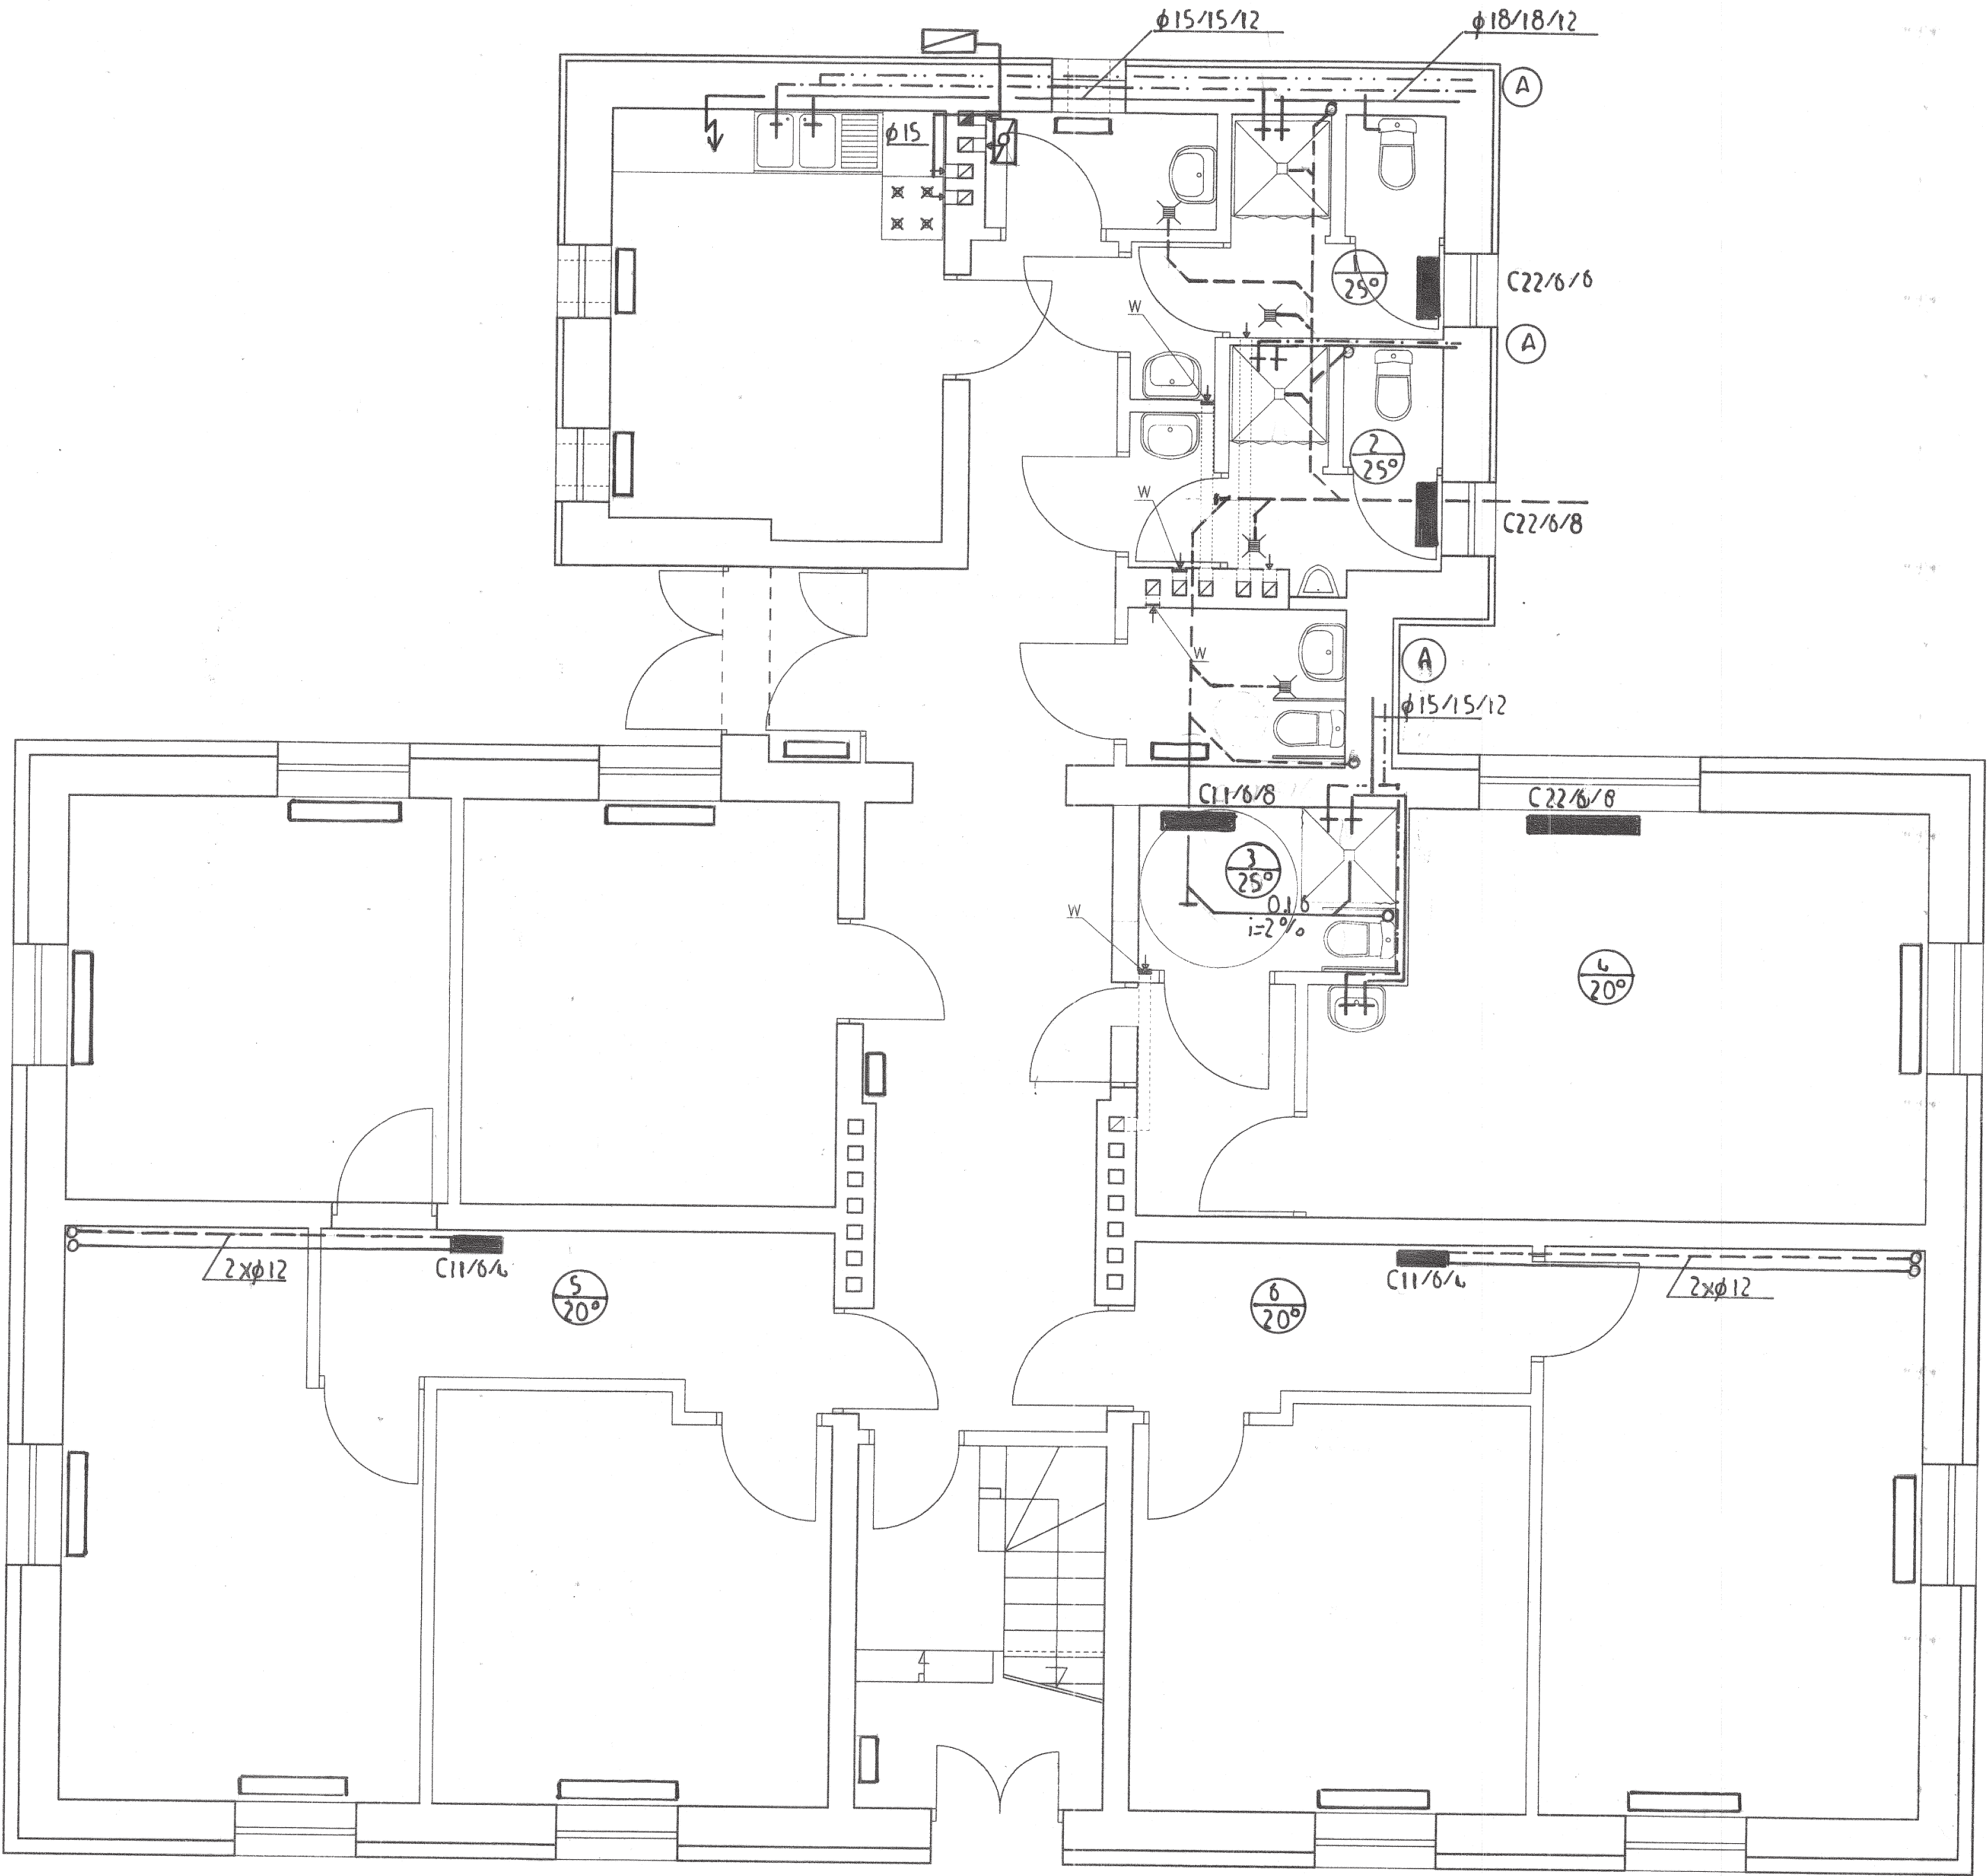

- OZNACZENIA
- grzejnik istniejący
 - grzejnik projektowany

Zmiana sposobu zagospodarowania obiektu	
Gawłowice, gm. Goszczanów	
Projekt budowlany instalacji wod.-kan., centralnego ogrzewania i gazu propan-butan	skala 1:50
Rzut przyziemia	
Projektował: Andrzej Górski - upr. nr 292/81	Rys.nr1